


SZKOŁA PODSTAWOWA - KANIBRÓD, GM LUBIEŃ KUJAWSKI

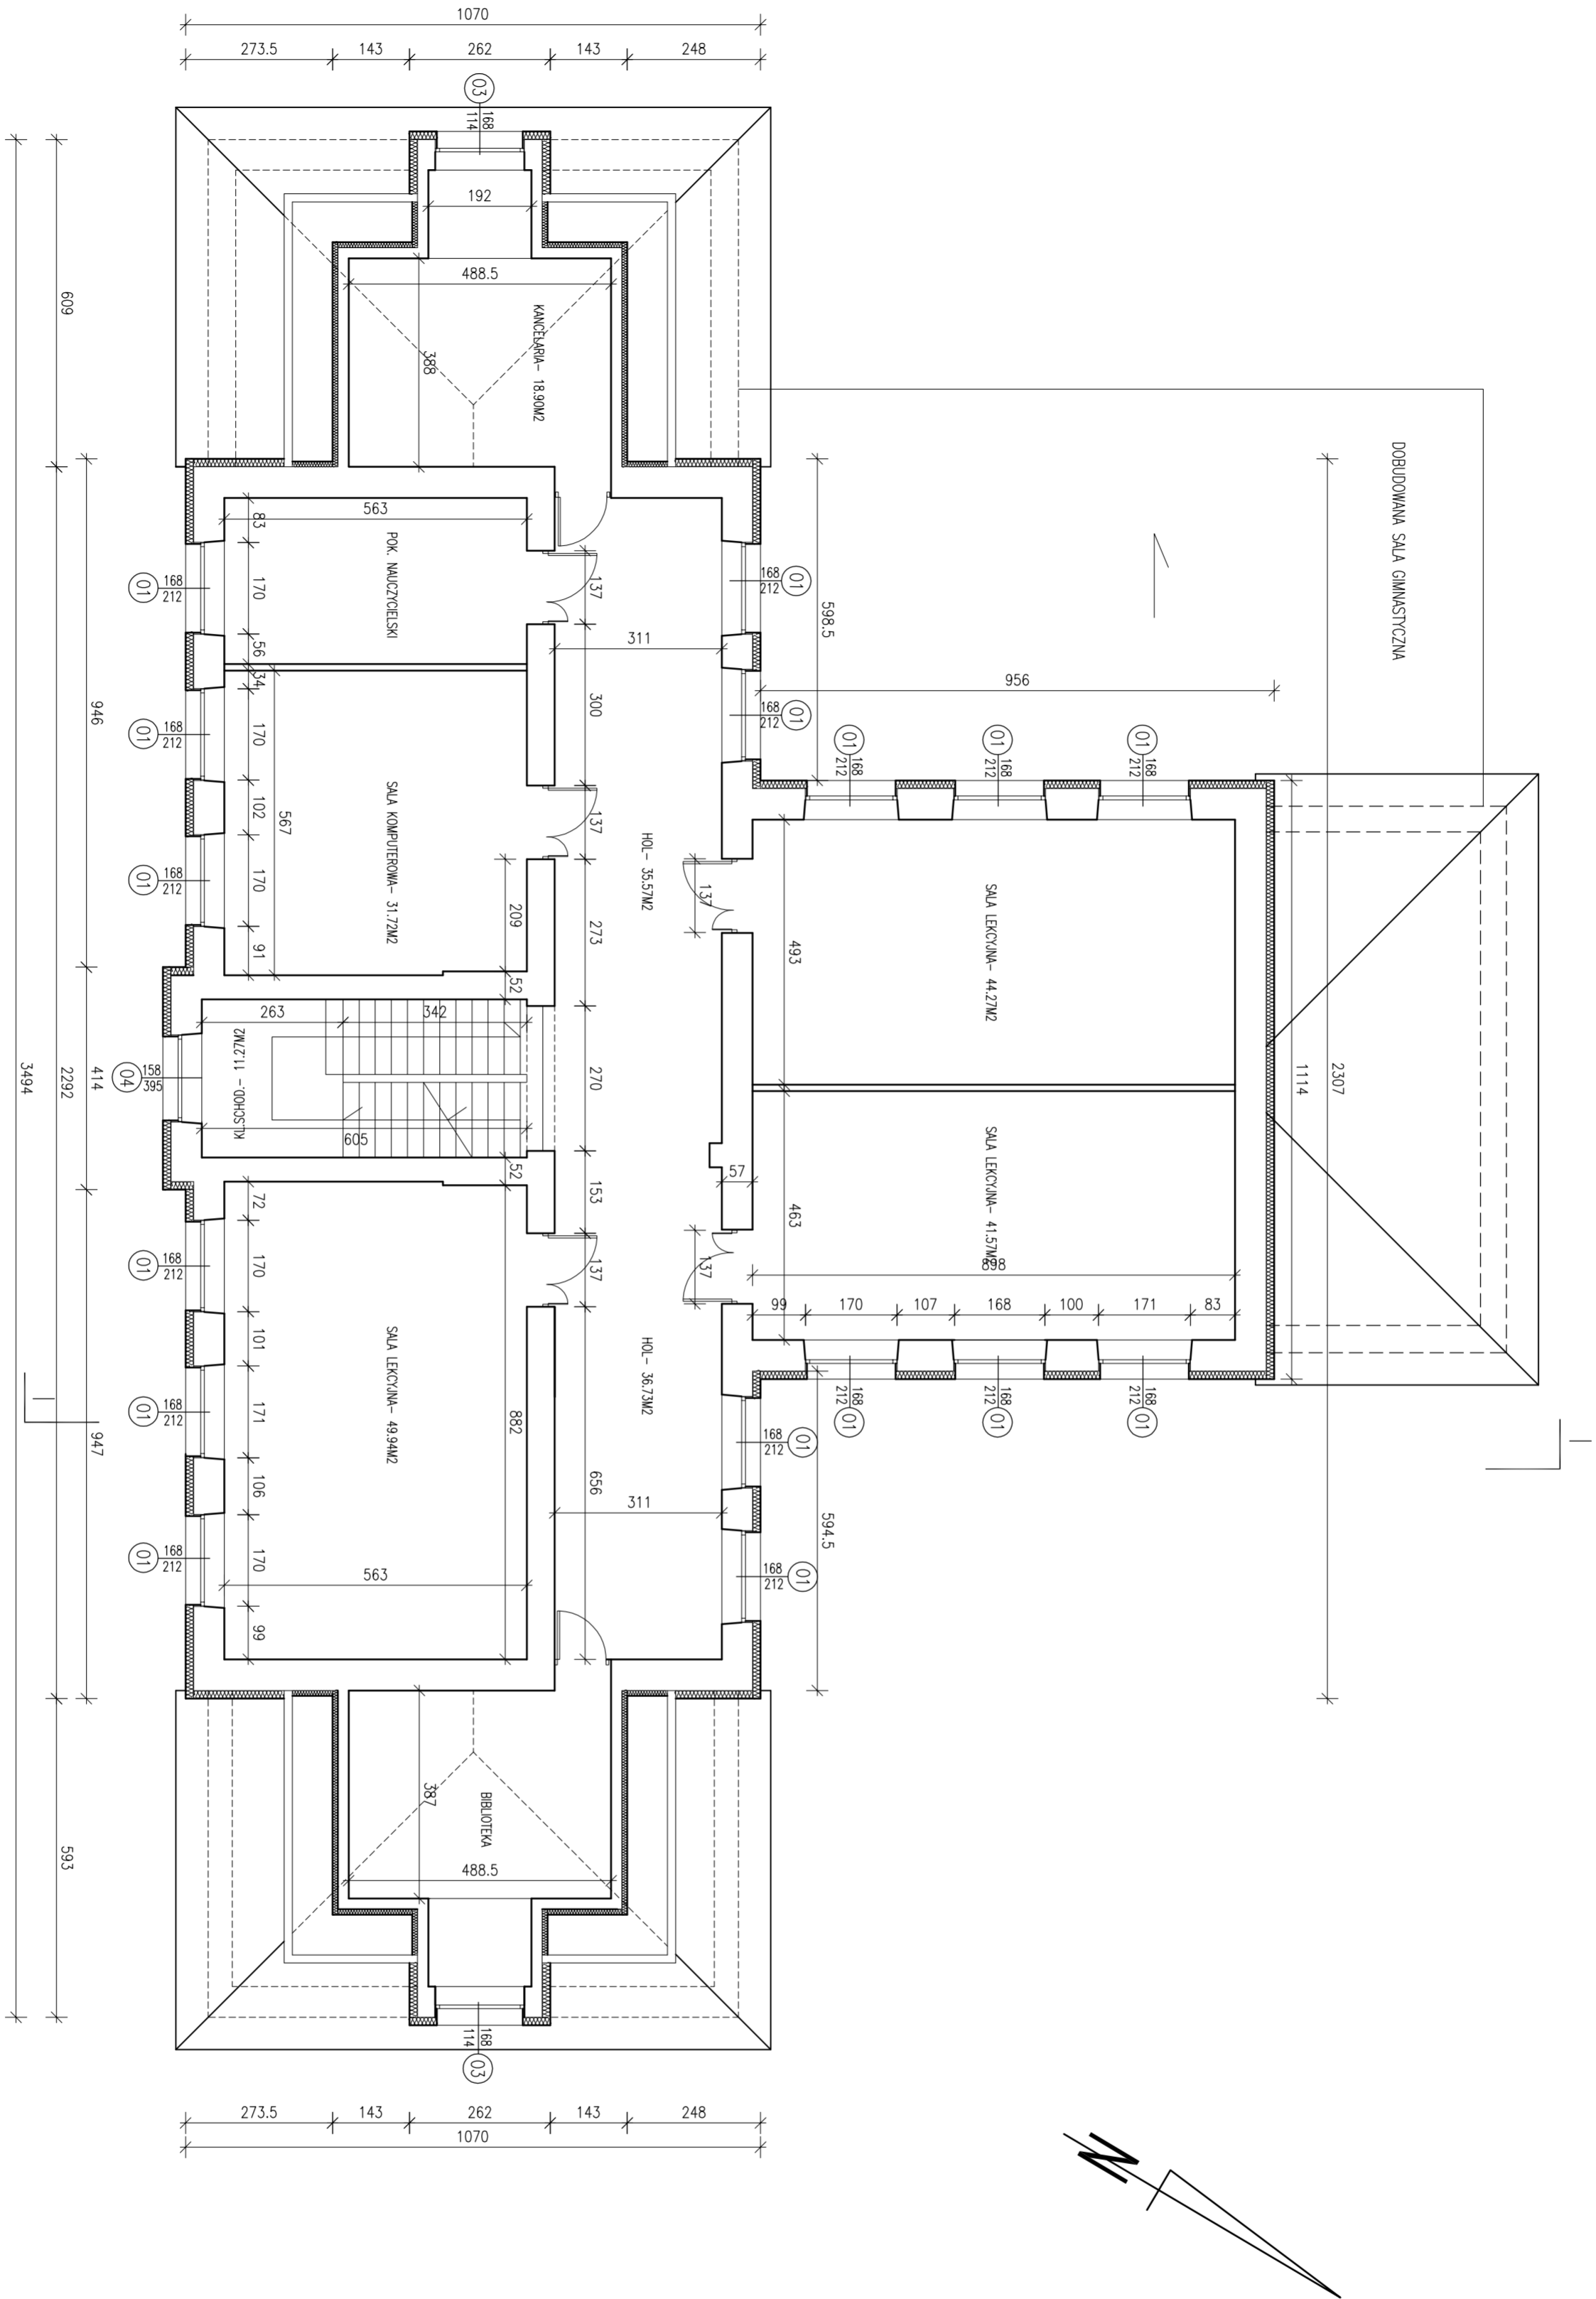

WYKAZ WARST ŚCIAN

S1 – WARSTWY COKILOWE
0,5 TYNK MOZAIKOWY
15,0 STYROPUR – IZOLACJA ŚCIAN PIWNIICY
2x IZOLACJA PRZECIWMROZOWA
1x WARSTWA GRUNTUJĄCA
45 ŚCIANA

S2 – WARSTWY POWYZEŁU COKIŁU
FARBA SILIKONOWA
0,5 SILIKONOWA WYPRAWA TYNKARSKA
NA SĄTCE SZKLANEJ
15,0 STYROPAN EPS 035 FASADA
45 ŚCIANA ISTNIEJĄCA

S3 – ŚCIANA POW. OGRZEWANEGO/STYCH
FARBA SILIKONOWA
0,5 SILIKONOWA WYPRAWA TYNKARSKA
NA SĄTCE SZKLANEJ
100 STYROPAN
ŚCIANA ISTNIEJĄCA POMIESZCZENIA

NAMIA INWESTYCJI: Termomodernizacja obiektów użyteczności publicznej: Szkoła Podstawowa w Kaliskach, Szkoła Podstawowa w Kanibródzie, Szkoła Podstawowa w Kłobocze.
ADRES INWESTYCJI: 87-840 Lubień Kujawski, Kanibród dz. ew. nr 137, obręb 0019 Powiat Włocławski, Województwo Kujawsko-Pomorskie
INWESTOR: Gmina Lubień Kujawski 87-840 Lubień Kujawski, ul. Wojska Polskiego 29
FINANSOWA INWESTYCJA PROJEKTOWA ARGOX SP. Z O.O. 03-532 Warszawa, ul. Dolnomajska 46, lok. 59
FAZA: PROJEKT BUDOWLANY
BRANŻA: ARCHITEKTURA
PROJEKTOWAŁ: mgr inż. arch. Renata Strzeszewska ul. upr. Wa – 787/92, nr. idy. MA – 0799 POPS-PS
REDAKTOR: mgr inż. Leszek Jurekiewicz ul. upr. St – 527/85, nr. idy. MAZ/BO/0297/01 POPS-PS
NACZELNIE PRACOWNIK: RZUT PIĘTRA
SKALA: 1:100
DATA: 12.2016
NUMER: A 3

RZUT PIĘTRA 1:100