

KOPIA MAPY SYTUACYJNO-WYSOKOŚCIOWEJ

Skala 1:1000

Jednostka ewidencyjna : 041811.5 Lubień Kujawski
Obręb ewidencyjny : 0017 Kaliska
Numer działki ewid. : 249/1, 249/2
Identyfikator zgłoszenia : GGN.6642.21812018

Układ współrzędnych płaskich prost.: 2000 Układ wysokościowy: Kransztadt 60
Geodezyjny układ odniesienia PL-ETRF2000 i PL-ETRF89
Godło mapy:
Uwaga: Mapa nie może służyć do celów projektowych

Poświadczam się zgodność niniejszej kopii z treścią materiału państwowego zasobu geodezyjnego i kartograficznego	
Organ prowadzący państwowy zasób geodezyjny i kartograficzny	STAROSTA WŁOCŁAWSKI
Nazwa materiału zasobu	kopia mapy syl.-wys.
Identyfikator ewidencyjny materiału zasobu	GGN.6642
Data wykonania kopii	13.08.2018
Imię, nazwisko i podpis osoby reprezentującej organ	Z up. Starosta Bożena Skowrońska Bożena Skowrońska Podinspektor

Nie wyklucza się istnienia w terenie innych - niż wykazanych na niniejszej mapie - urządzeń podziemnych, które nie były zgłoszone do inwentaryzacji lub o których brak jest informacji w instytucjach branżowych.

Projekt usytuowania sieci uzbrojenia terenu przedkłada do uzgodnienia inwestor.

Projekt ten powinien być sporządzony na kopii aktualnej mapy zasadniczej z opracowanymi geodezyjnie liniami rozgraniczającymi oraz osiami ulic i dróg jeżeli zostały ustalone w miejscowym planie zagospodarowania przestrzennego lub w decyzji o ustaleniu warunków zabudowy i zagospodarowania terenu.


(Rozp. M.G.P i B z dnia 02.05.2001 r. Dz.U.Nr 38, poz. 455 z 2001r. oraz Rozp. M.G.P i B z dnia 21.02.1995r. Dz.U.Nr 25, poz. 133 z 1995r.)

Gmina Lubień Kujawski

Miejscowy plan zagospodarowania przestrzennego dla obszaru obejmującego część miejscowości Kaliska w gminie Lubień Kujawski

PROJEKT

Załącznik Nr
do UCHWAŁY NR
RADY MIEJSKIEJ W LUBIENIU KUJAWSKIM
z dnia

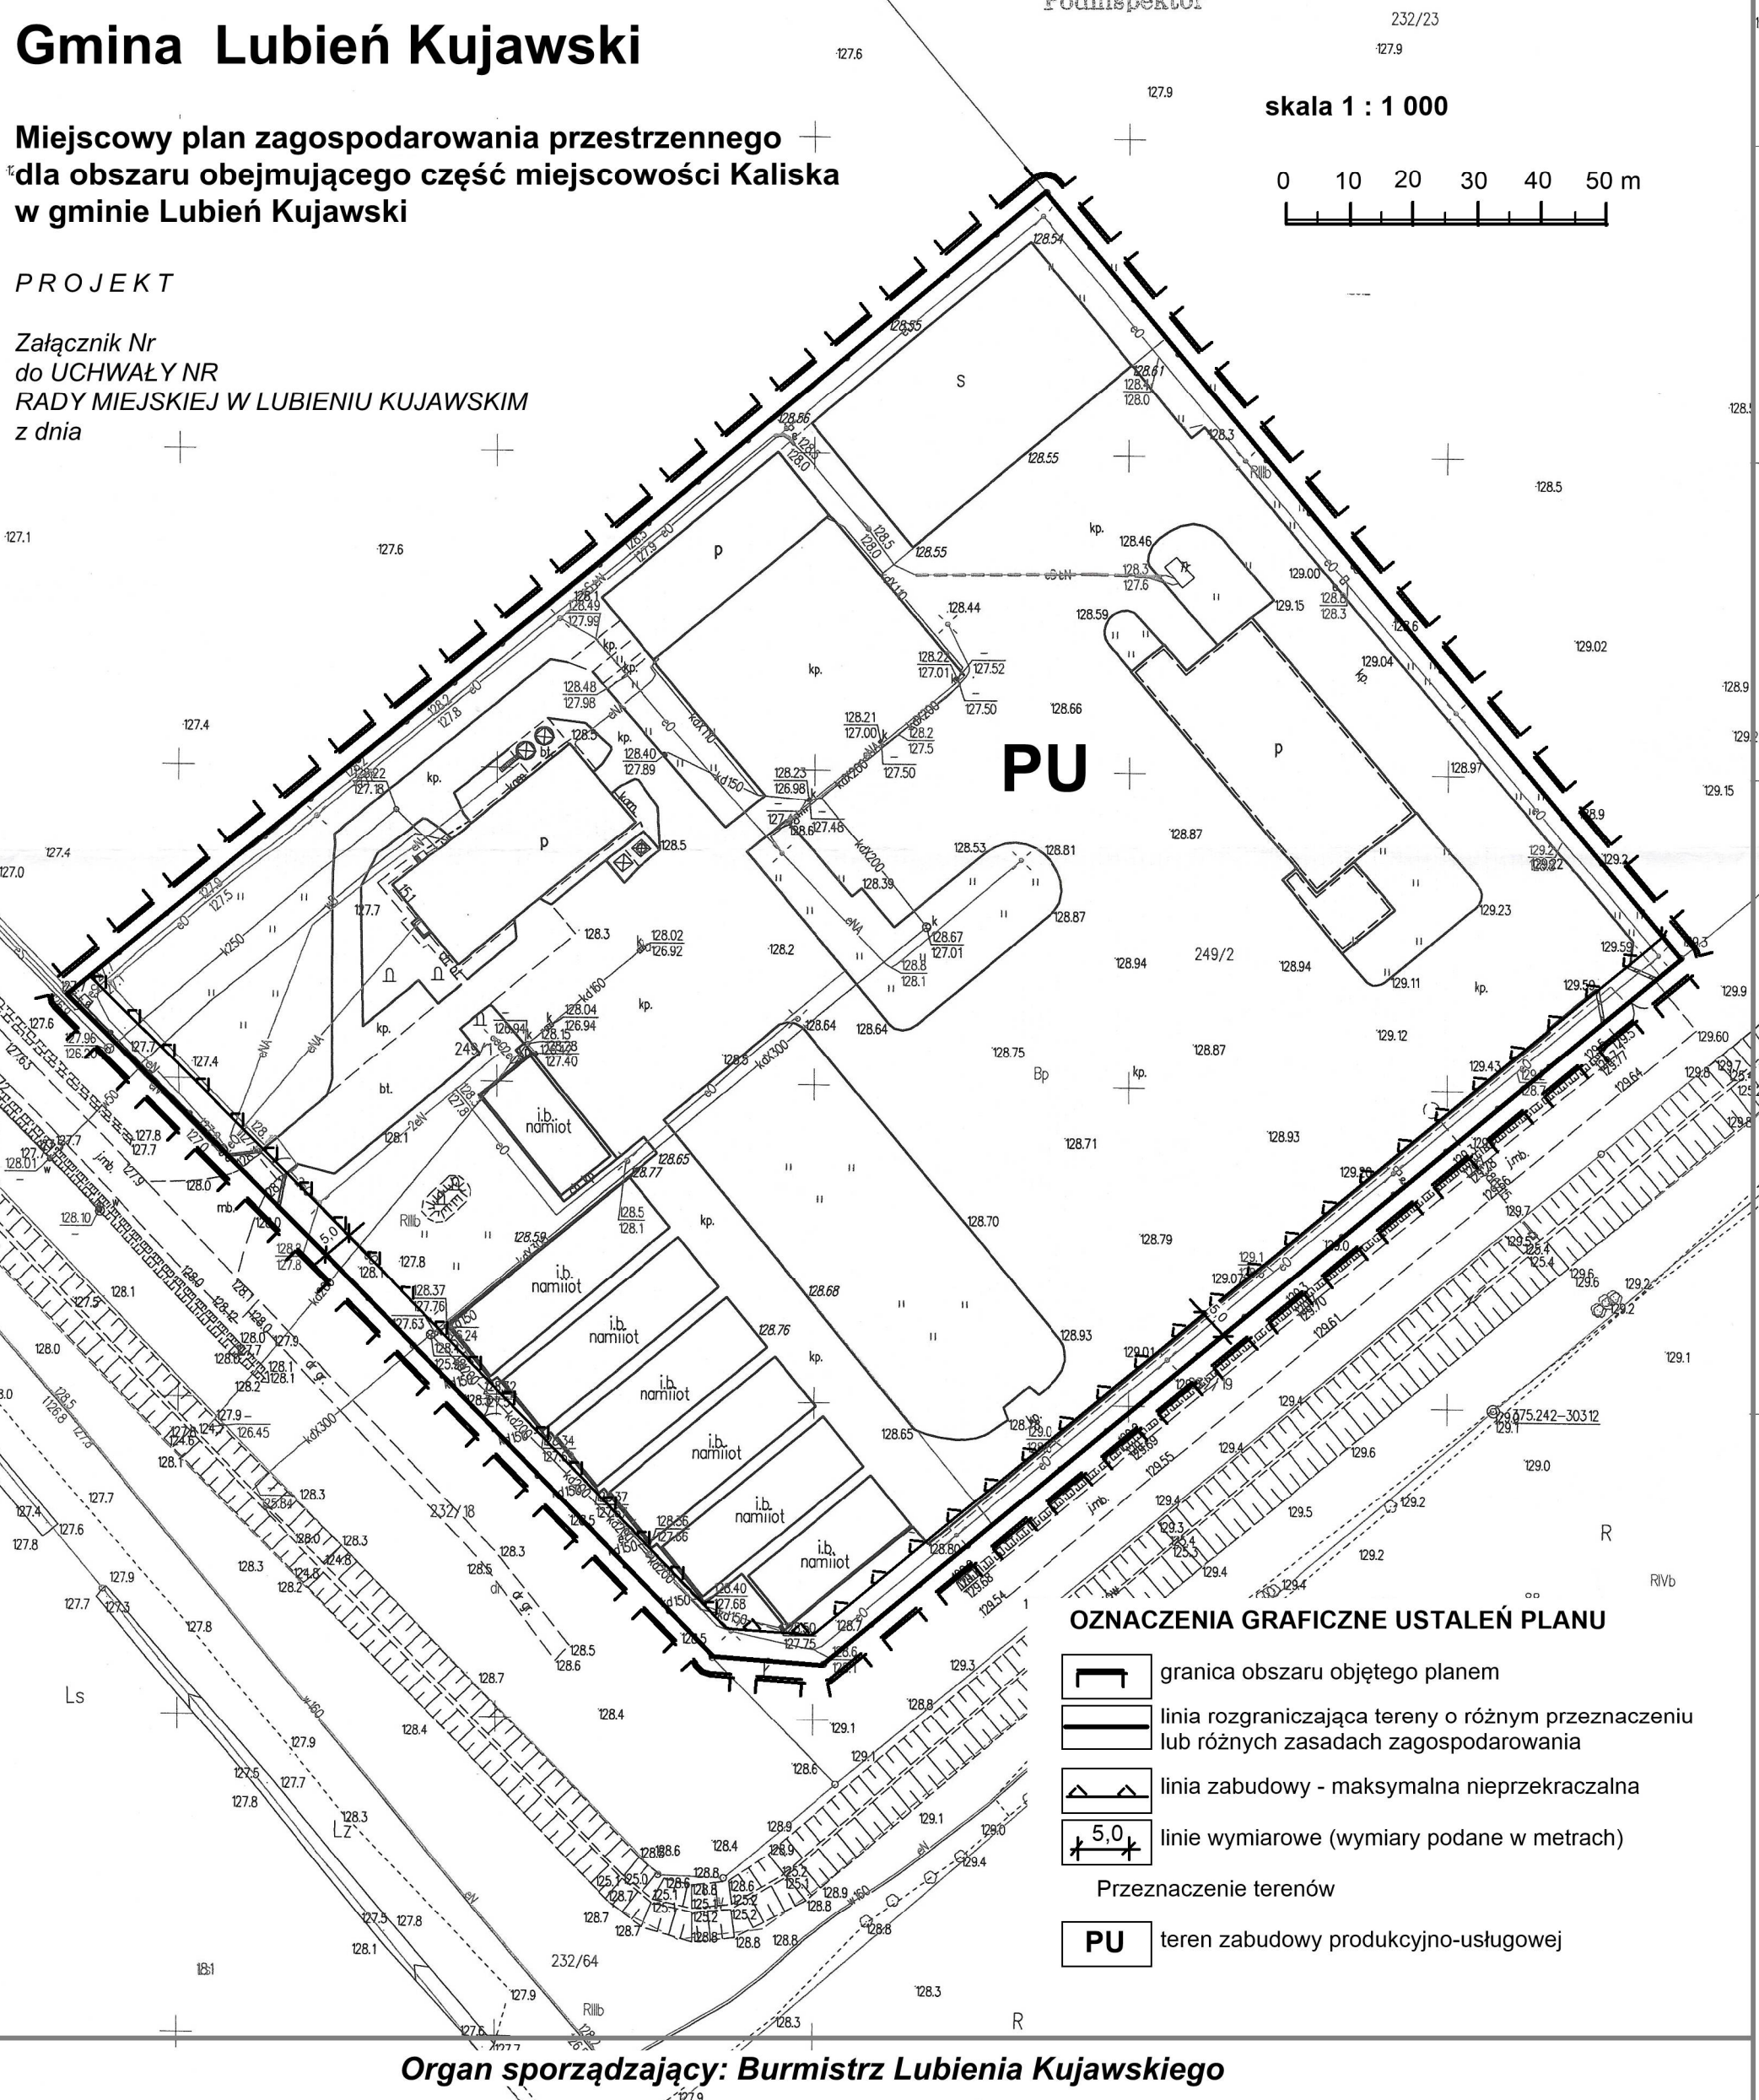


OZNACZENIA GRAFICZNE USTALEŃ PLANU

- granica obszaru objętego planem
- linia rozgraniczająca tereny o różnym przeznaczeniu lub różnych zasadach zagospodarowania
- linia zabudowy - maksymalna nieprzekraczalna
- linie wymiarowe (wymiaru podane w metrach)
- 5,0
- Przeznaczenie terenów
- PU teren zabudowy produkcyjno-usługowej

Organ sporządzający: Burmistrz Lubienia Kujawskiego

Wyrys ze studium uwarunkowań i kierunków zagospodarowania przestrzennego gminy Lubień Kujawski

Skala 1:10 000

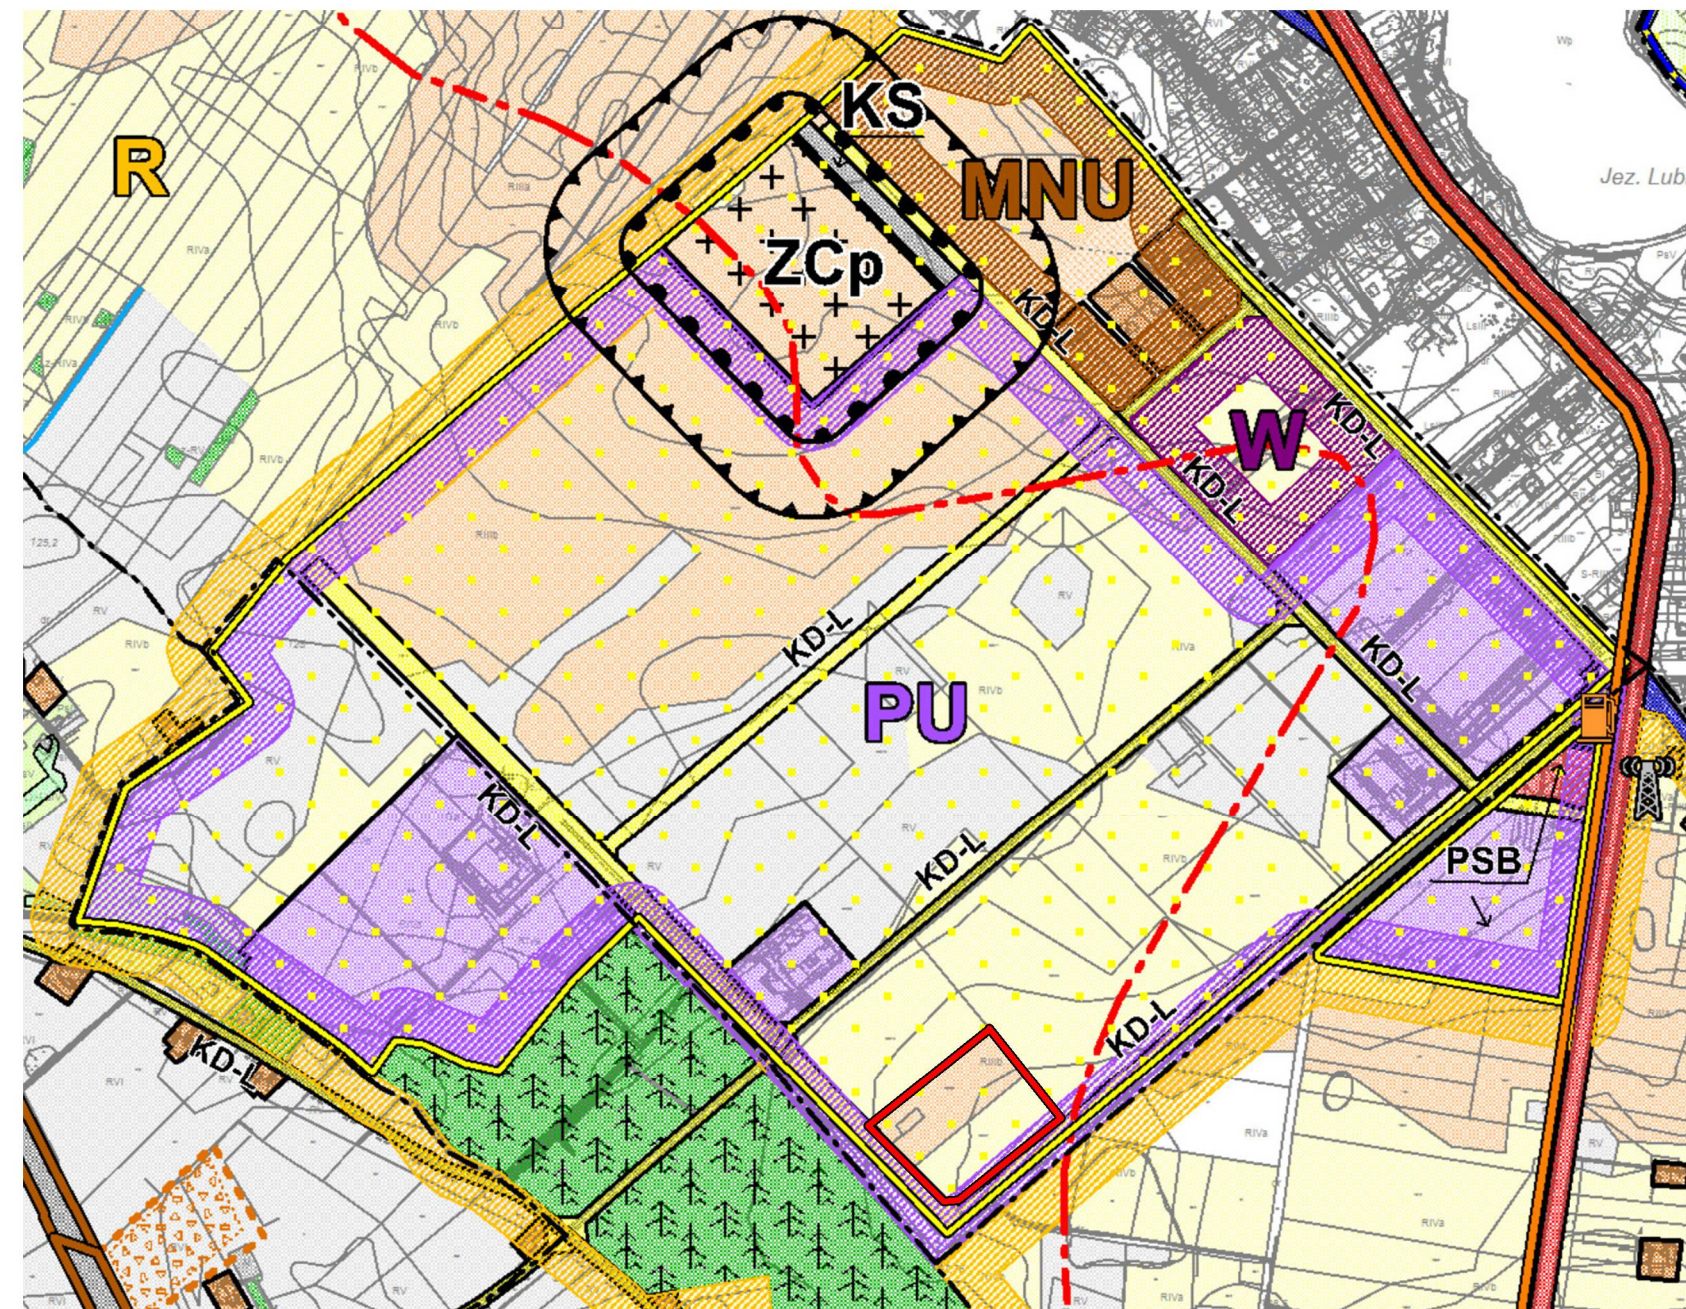

Granica obszaru objętego planem

Legenda (wybrane elementy):

Strefy polityki przestrzennej (grafice stref)

- MNU mieszkaniowo-usługowa
- PU produkcyjno-usługowa
- W wielofunkcyjna

Kierunki zmian w przeznaczeniu terenów

- zabudowa mieszkaniowa jednorodzinna
- zabudowa produkcyjno-usługowa
- KD-L droga publiczna klasy L - lokalnej
- dział wodny II rzędu