



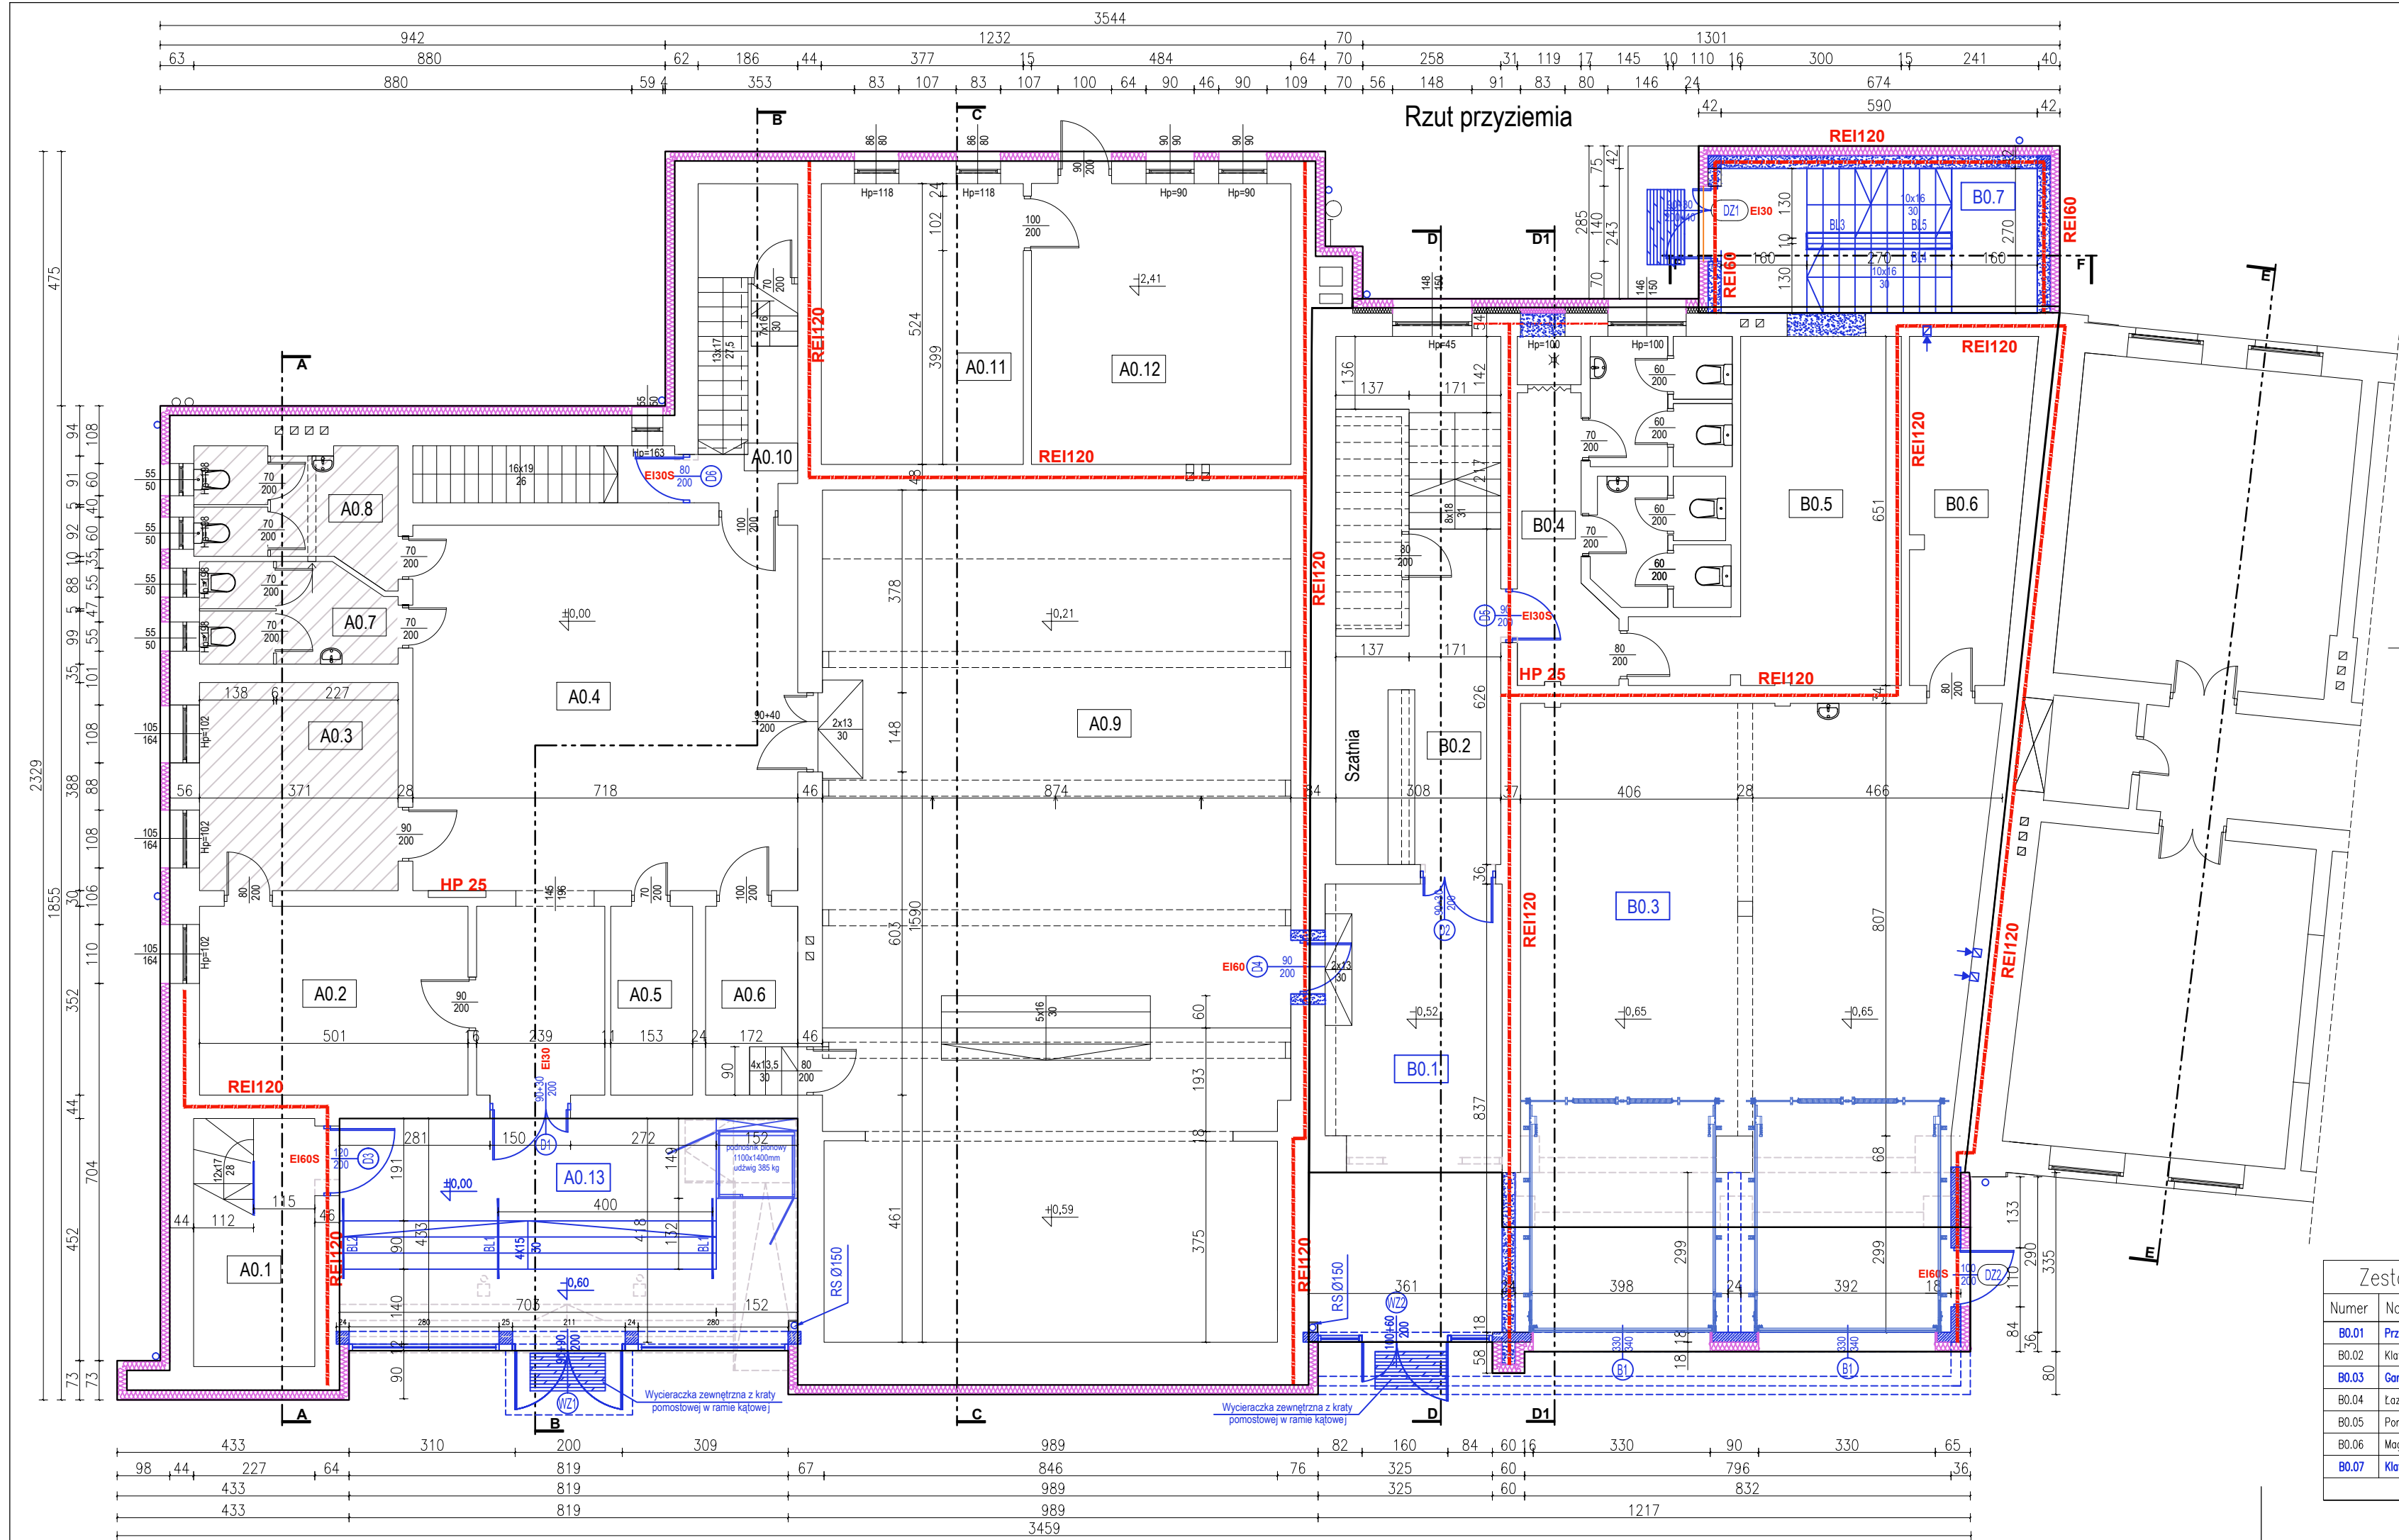

Rzut piwnic

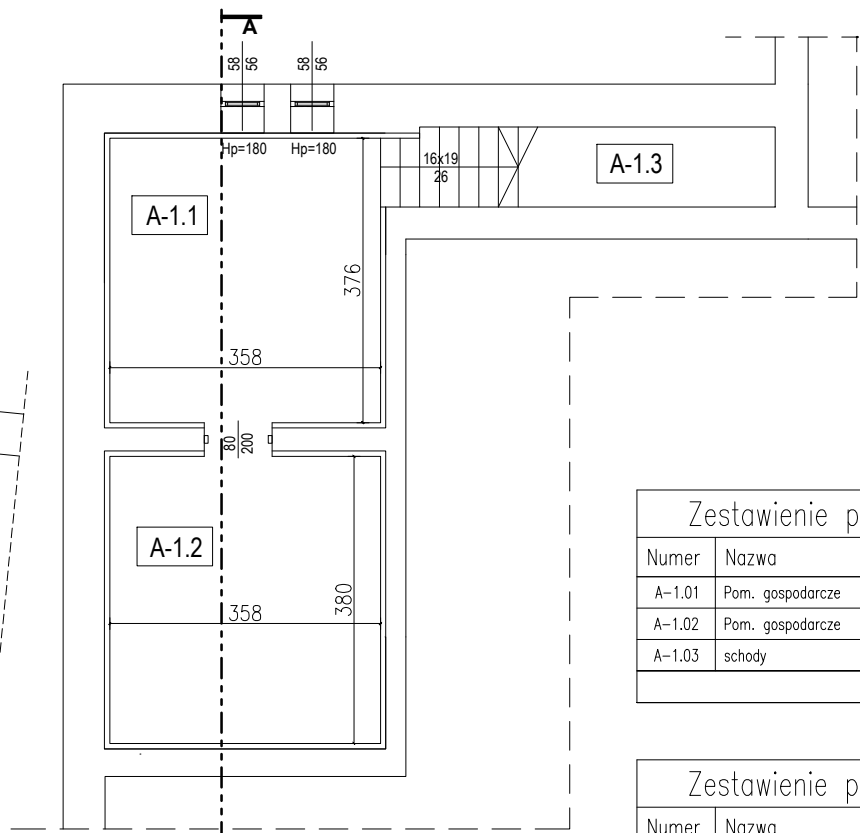

DOM KULTURY

Zestawienie pomieszczeń piwnicy			
Numer	Nazwa	Powierzchnia	Materiał podłoża
A-1.01	Pom. gospodarcze	13,46m ²	pos. betonowa
A-1.02	Pom. gospodarcze	13,60m ²	pos. betonowa
A-1.03	schody	5,18m ²	pos. betonowa
		32,24m ²	

Zestawienie pomieszczeń parteru			
Numer	Nazwa	Powierzchnia	Materiał podłoża
A0.1	Klatka schodowa	10,48m ²	gres
A0.2	Biuro	17,64m ²	gres
A0.3	Biuro	14,38m ²	gres
A0.4	Hal	57,35m ²	gres
A0.5	Pom. gospodarcze	5,39m ²	gres
A0.6	Szatnia	6,06m ²	gres
A0.7	WC	6,43m ²	gres
A0.8	WC	7,91m ²	gres
A0.9	Sala widowiskowa	137,40m ²	gres/wykładzina pcv
A0.10	Klatka schodowa	10,57m ²	lastryko
A0.11	Pom. techniczne	19,75m ²	pos. betonowa
A0.12	Kotłownia	25,36m ²	pos. betonowa
A0.13	Przedsiónek	35,78m ²	gres
		354,50m ²	

Uwaga, w tabeli z wykazem pomieszczeń:
- kolorem niebieskim oznaczono pomieszczenia
będące w zakresie opracowania

Zestawienie pomieszczeń parteru			
Numer	Nazwa	Powierzchnia	Materiał podłoża
B0.01	Przedsiónek	28,48m ²	gres
B0.02	Klatka schodowa	30,35m ²	gres
B0.03	Garaz	97,87m ²	pos. bet. malowana
B0.04	Łazienka	20,48m ²	gres
B0.05	Pom. gospodarcze	22,15m ²	gres
B0.06	Magazyn	13,59m ²	gres
B0.07	Klatka schodowa	15,93m ²	gres
		228,85m ²	

Usługi Projektowe Anna Krysztofiak ul. Okrężna 38/36, 87-800 Włocławek tel. 602250085, e-mail: drak@interia.pl		
Stadium:	Projekt architektoniczno-budowlany	
Nazwa zamierzenia:	Rozbudowa i przebudowa budynków domu kultury i remizy strażackiej.	
Adres inwestycji:	ul. Wojska Polskiego 18, 20, 22, 87-840 Lubień Kujawski, obręb ewid. 0001 Miasto Lubień Kujawski, dz. nr: 423, 425/3, 425/16, 425/11	
Inwestor:	Gmina Lubień Kujawski ul. Wojska Polskiego 29 87-840 Lubień Kujawski	
Tytuł rys:	Rzut przyziemia i piwnic	
Projektował:	mgr inż. arch. Małgorzata Chylińska upr. w spec. architektonicznej 1/KPOKK/2018	
Data: 20.04.2022 r.	Skala: 1:100	Rys. nr A1