


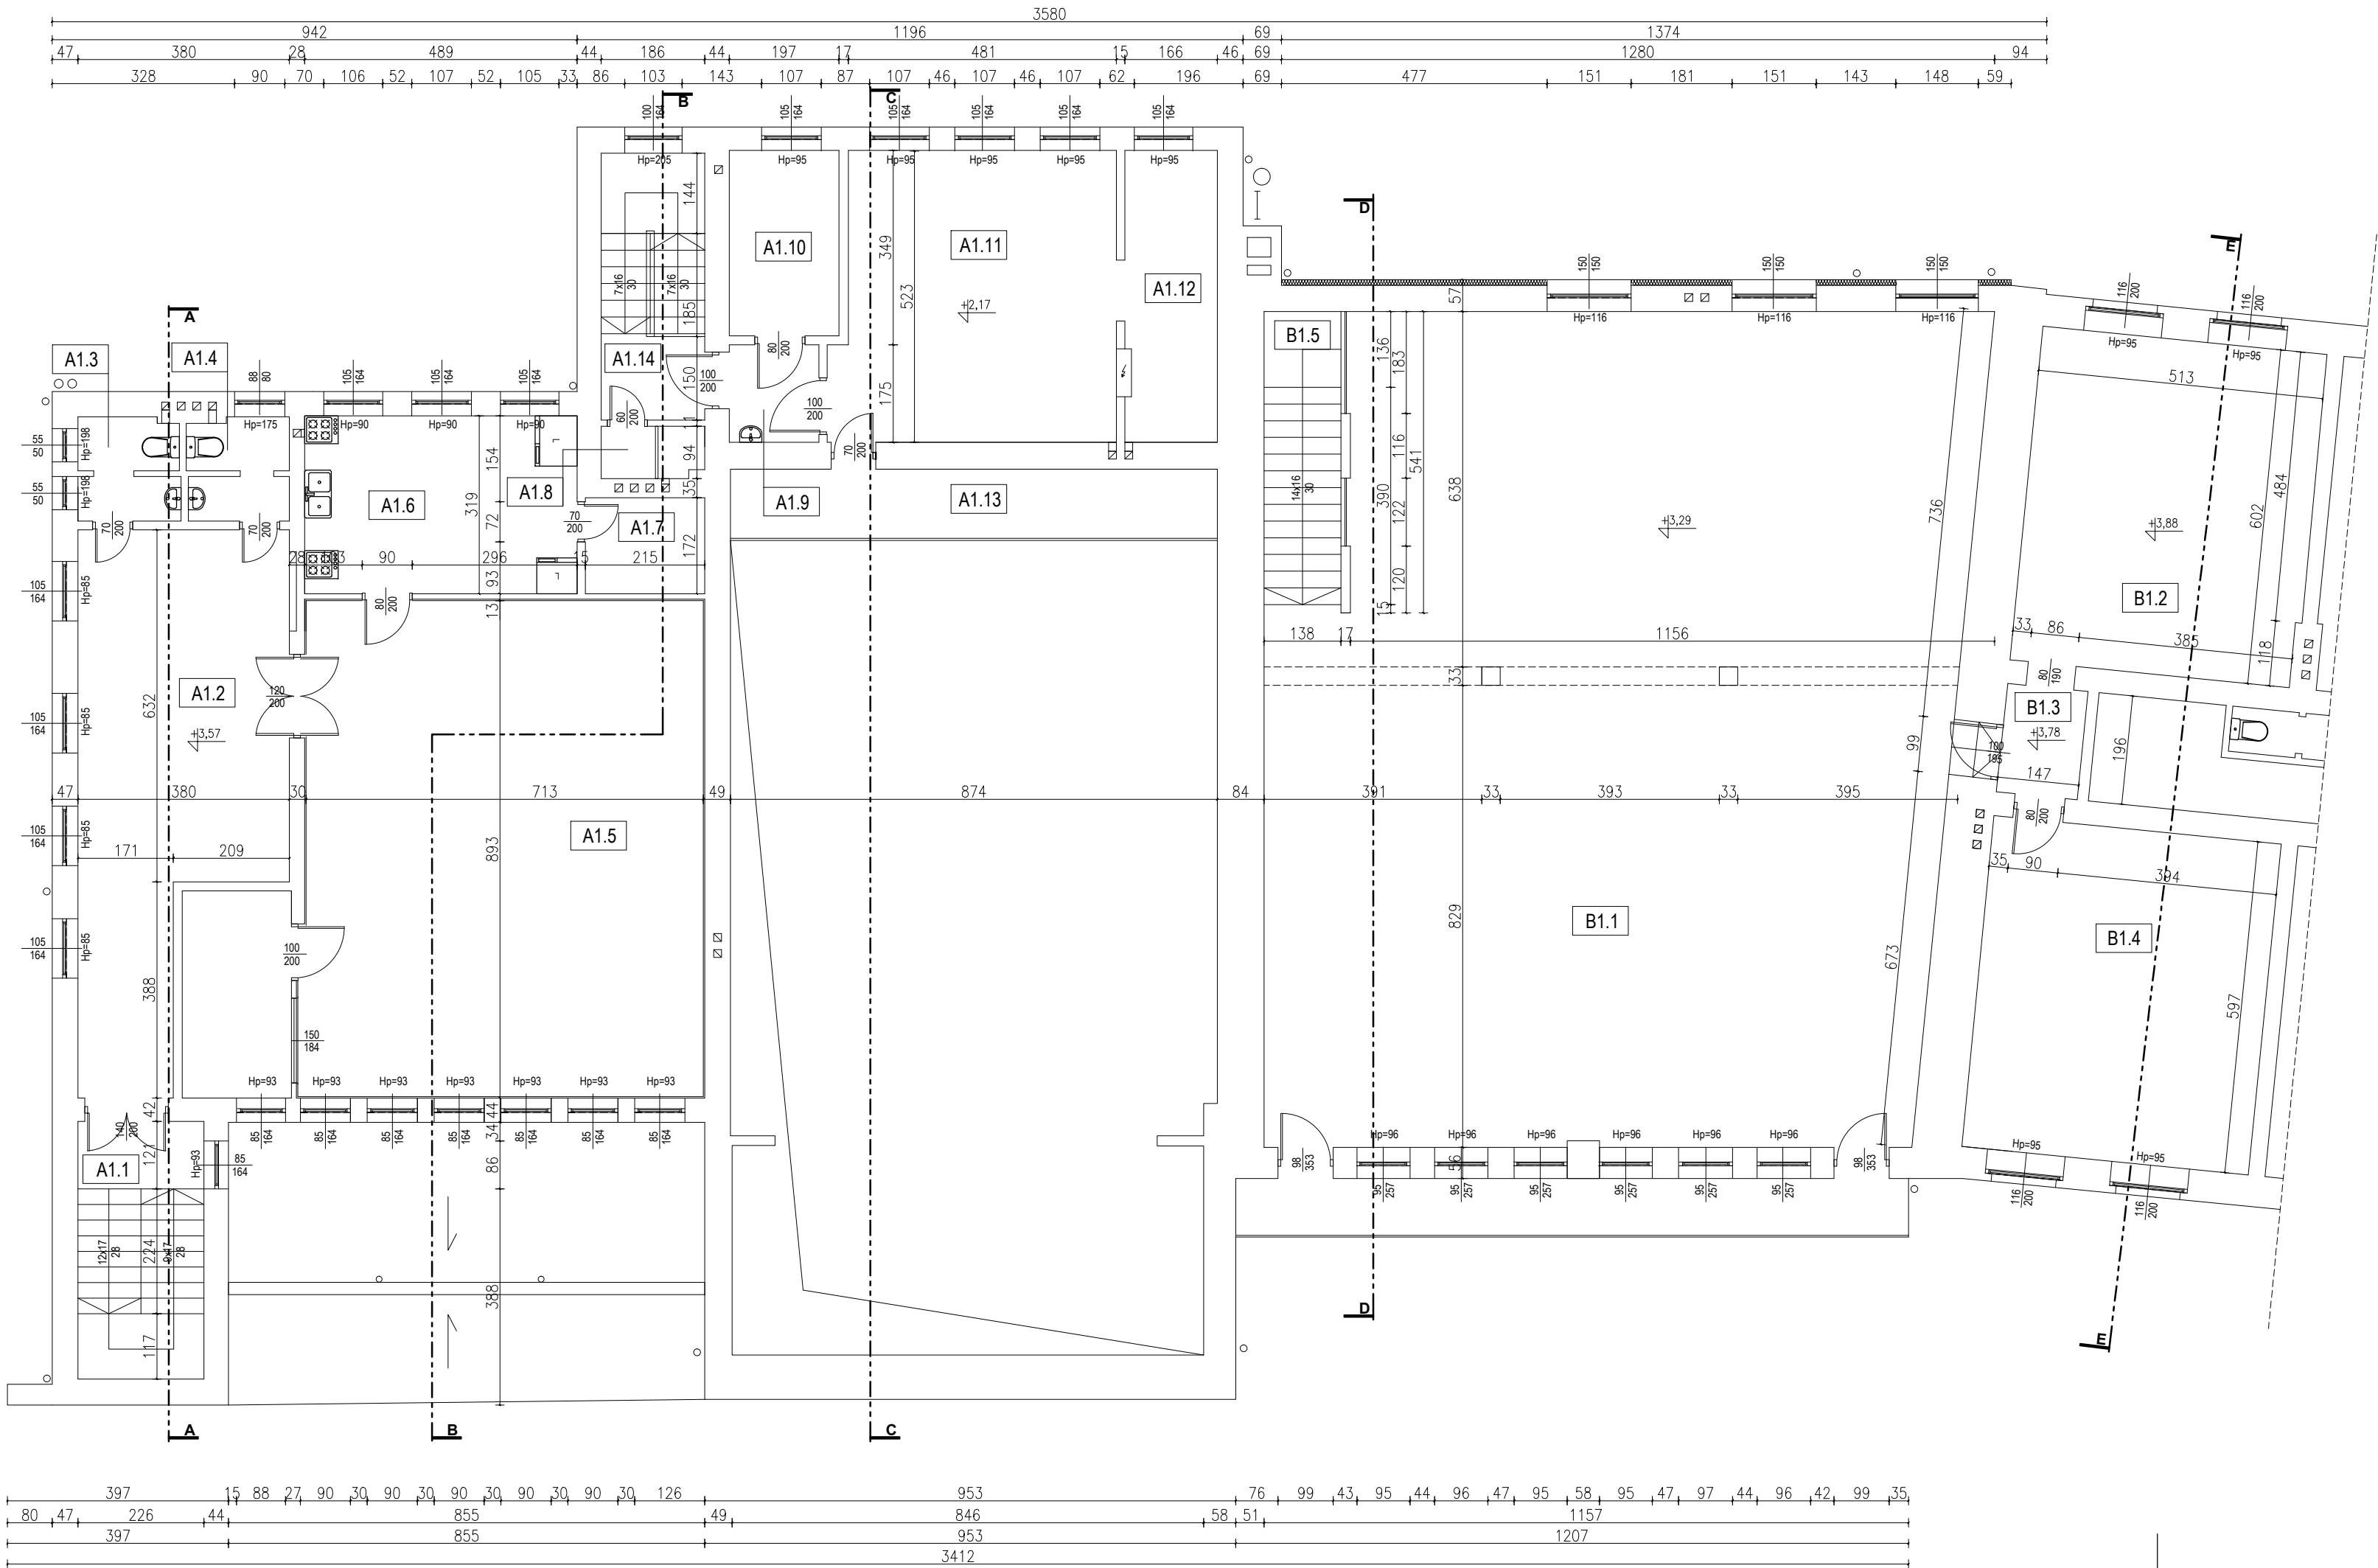

Rzut piętra

DOM KULTURY			
Zestawienie pomieszczeń			
Numer	Nazwa	Powierzchnia	Materiał podłoga
A1.1	Kuchnia schodowa	10,44m²	gres
A1.2	Hol	30,59m²	gres
A1.3	WC	3,20m²	gres
A1.4	WC	3,16m²	gres
A1.5	Świetlica	63,44m²	parkiet
A1.6	Pom. socjalne	15,59m²	gres
A1.7	Zaplecze	3,69m²	gres
A1.8	Przysn	1,70m²	gres
A1.9	Komunikacja	2,81m²	gres/wykładzina pcv
A1.10	Zaplecze	6,55m²	parkiet
A1.11	Świetlica	25,86m²	wykładzina pcv
A1.12	Zaplecze	8,70m²	wykładzina pcv
A1.13	Balkon	10,84m²	wykładzina pcv
A1.14	Kuchnia schodowa	8,89m²	Łasztoko
		195,46m²	

REMIZA			
Zestawienie pomieszczeń			
Numer	Nazwa	Powierzchnia	Materiał podłoga
B1.1	Sala bankietowa	177,08m²	gres
B1.2	Zaplecze	30,78m²	gres
B1.3	Komunikacja	2,84m²	gres
B1.4	Zaplecze	30,86m²	gres
B1.5	Kuchnia schodowa	7,47m²	gres
		249,03m²	

Usługi Projektowe Anna Krystofiak ul. Okrężna 38/36, 87-800 Włocławek tel. 602250085, e-mail: drak@interia.pl		
Stadium:	Inwentaryzacja	
Nazwa zamierzenia:	Rozbudowa i przebudowa budynków domu kultury i remizy strażackiej.	
Adres inwestycji:	ul. Wojska Polskiego 18, 20, 22, 87-840 Lubień Kujawski, obręb ewid. 0001 Miasto Lubień Kujawski, dz. nr: 423, 425/3, 425/16, 425/11	
Inwestor:	Gmina Lubień Kujawski ul. Wojska Polskiego 29 87-840 Lubień Kujawski	
Tytuł rys:	Rzut piętra - inwentaryzacja	
Projektował:	mgr inż. Anna Krystofiak uprawnienia budowlane w specjalności konstrukcyjno-budowlanej do projektowania bez ograniczeń nr UA-V-7342-5/11/97 Wk	
Data: 20.04.2022 r.	Skala: 1:100	Rys. nr 12