


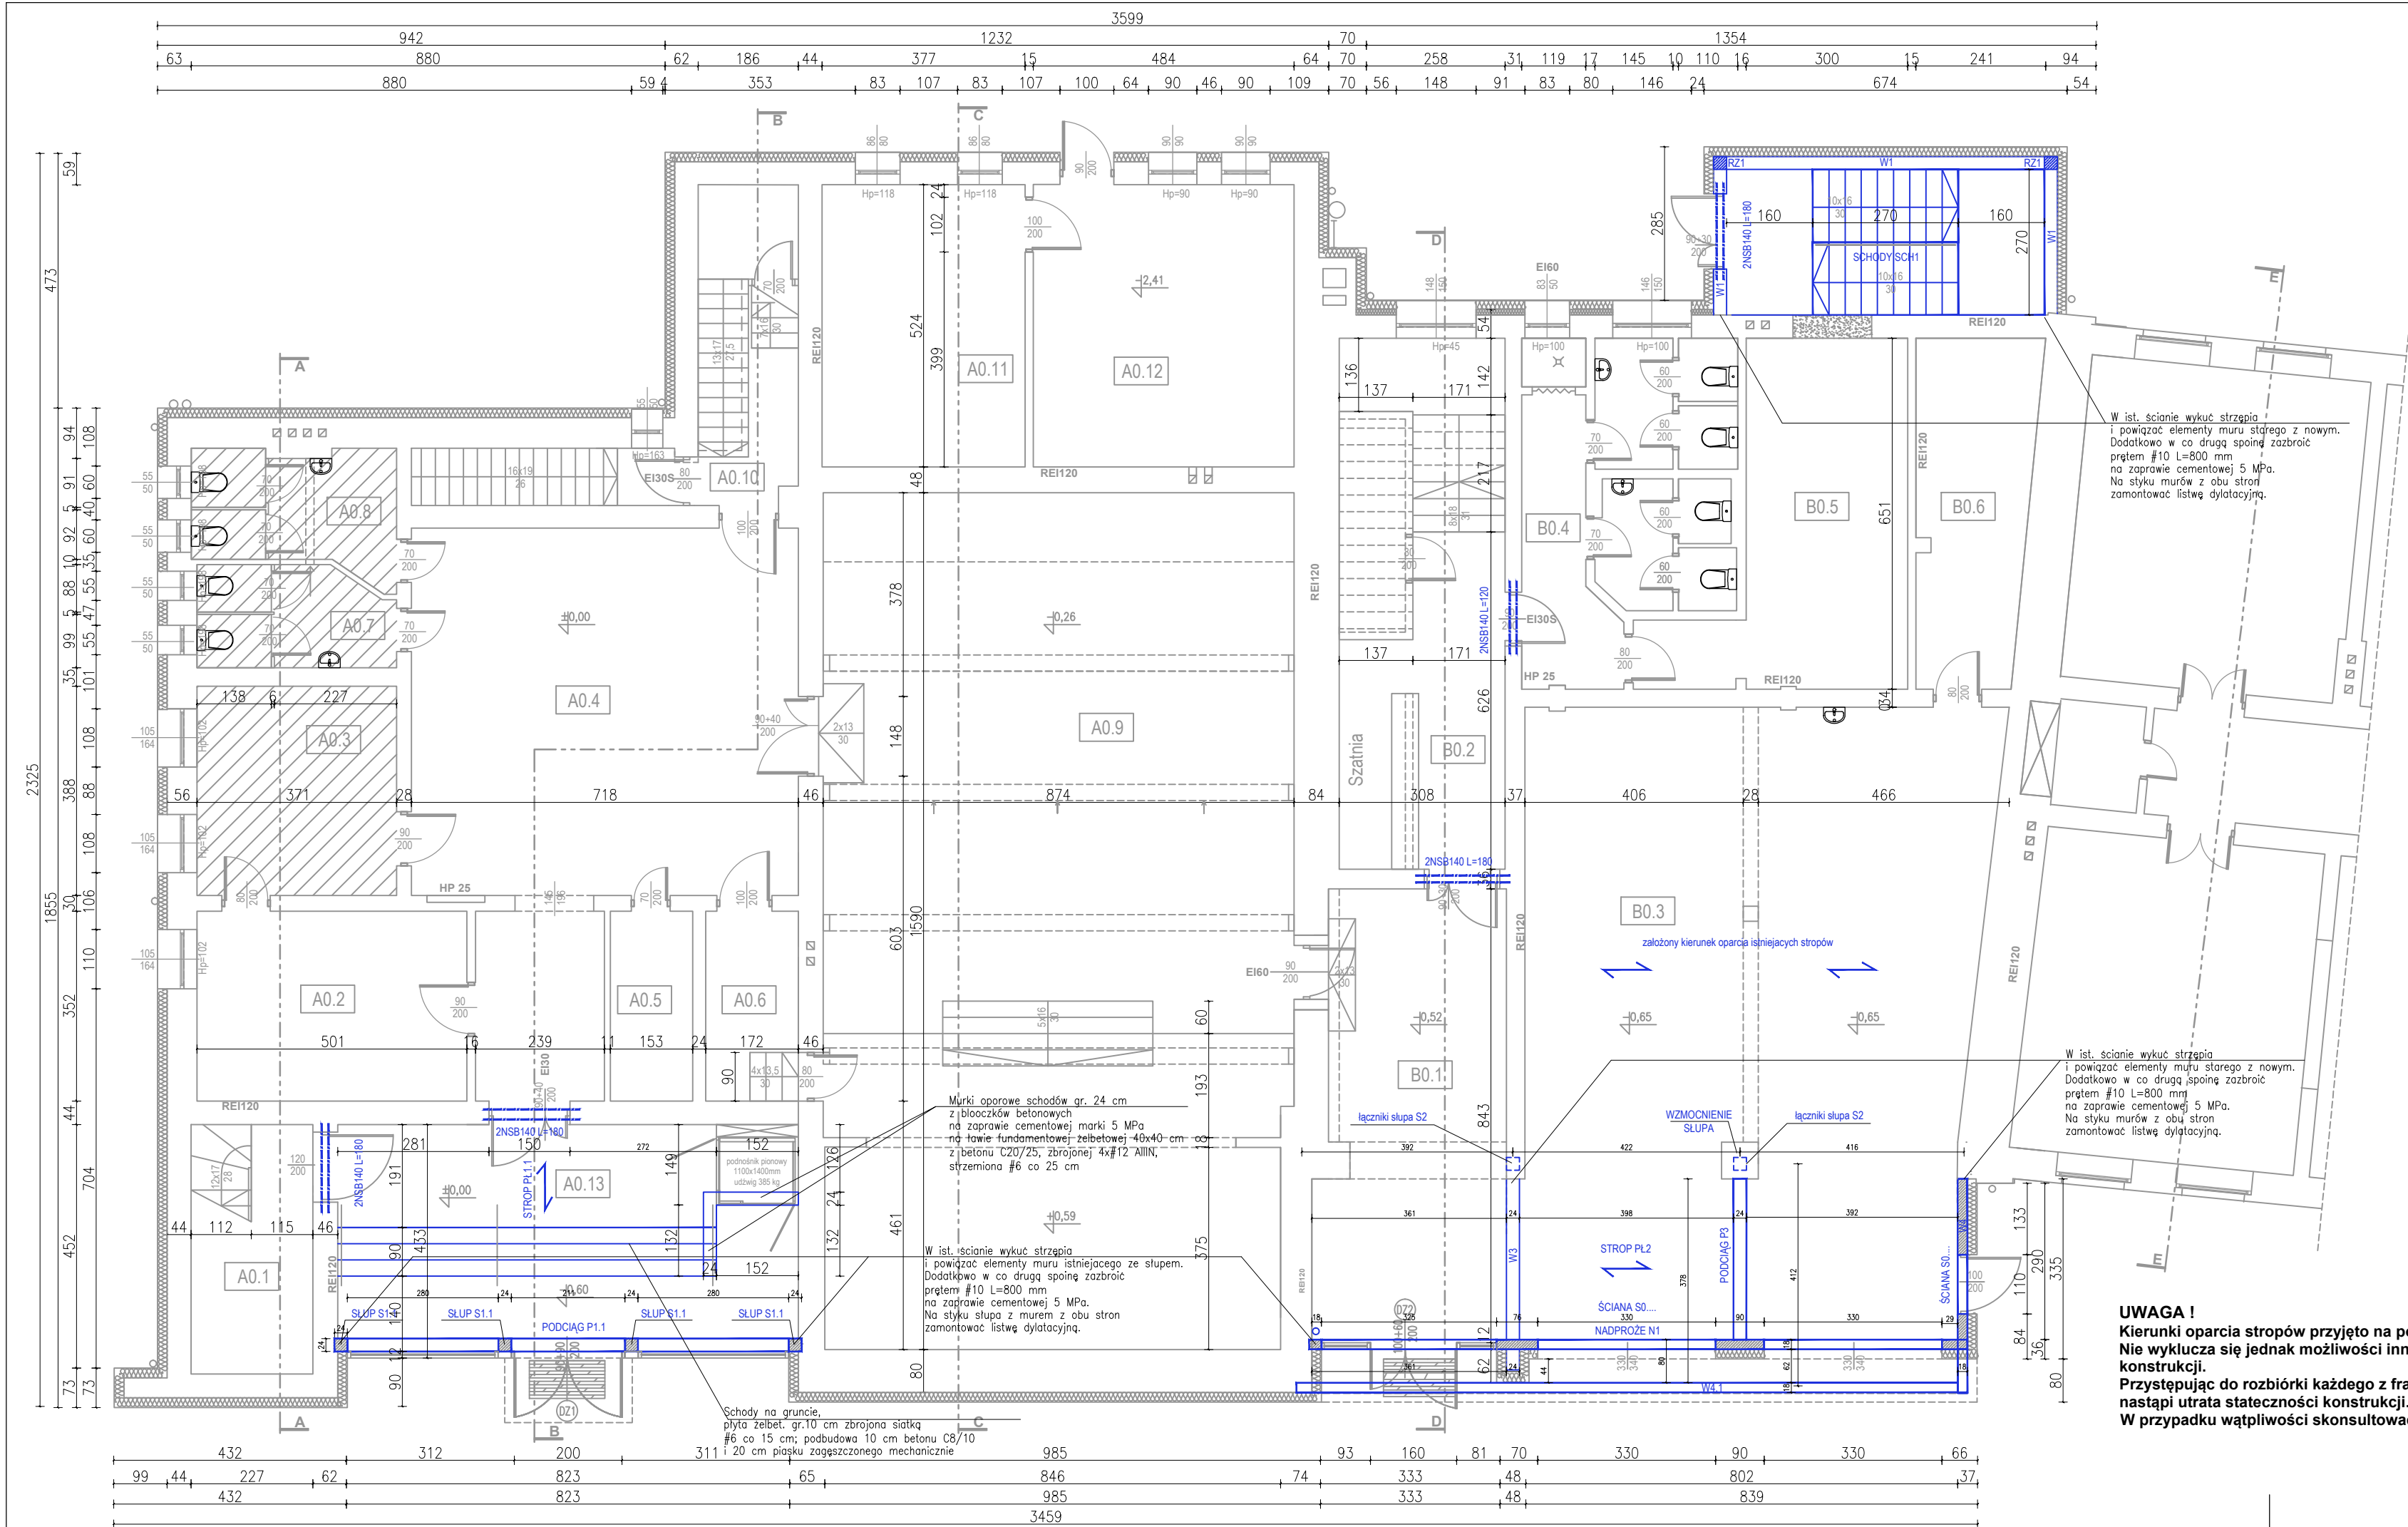

Schemat konstrukcji przyziemia

UWAGI:

1. Wszelkie zmiany i odstępstwa od niniejszego projektu powinny być bezwzględnie konsultowane z jego autorem.
2. Wszystkie wymiary podane na rysunku należy każdorazowo przed rozpoczęciem prac sprawdzić na miejscu budowy z aktualną architekturą i w przypadku różnic lub zmian wynikających z wymogów technologii dostawcy skontaktować się z projektantem.
3. Rozpatrywać łącznie z częścią opisową i dokumentacją architektoniczną.
4. Roboty budowlano-instalacyjne muszą być prowadzone z równoległą bieżącą koordynacją międzybranżową.

5. W ścianach murowanych zastosować ocynkowane systemowe zbrojenie zabezpieczające przed zarysowaniem montowane zgodnie z wytycznymi producenta (np. kratownice Murfor):

- a) na połączeniu z filarami i ścianami żelbetowymi - co 60 cm, zakotwienie w murze - min. 50cm, w elemencie żelbetowym 30 cm (20 cm dla ścian prostokątnych).
- b) pod parapetami - w spoinie poziomej pod otworem okiennym z zakotwieniem poza otwór na długość 50 cm (po obu stronach)
- c) w ścianach murowanych na stropach (bez bezpośredniego podparcia na niższej kondygnacji) - zbrojenie poziome na całej długości ściany w dwóch dolnych spoinach oraz na całej wysokości ściany co 60 zbrojenie

elementy projektowane

UWAGA: Wymiary w cm

UWAGA !
Kierunki oparcia stropów przyjęto na podstawie inwentaryzacji i analizy własnej. Nie wyklucza się jednak możliwości innego kierunku podparcia elementów konstrukcji. Przystępując do rozbiórki każdego z fragmentów ścian, należy sprawdzić czy nie nastąpi utrata stateczności konstrukcji. W przypadku wątpliwości skonsultować się z projektantem.

Usługi Projektowe Anna Krystofiak ul. Okrężna 38/36, 87-800 Włocławek tel. 602250085, e-mail: drak@interia.pl		
Stadium:	Projekt techniczny konstrukcji	
Nazwa zamierzenia:	Rozbudowa i przebudowa budynków domu kultury i remizy strażackiej.	
Adres inwestycji:	ul. Wojska Polskiego 18, 20, 22, 87-840 Lubień Kujawski, obręb ewid. 0001 Miasto Lubień Kujawski, dz. nr: 423, 425/3, 425/16, 425/11	
Inwestor:	Gmina Lubień Kujawski ul. Wojska Polskiego 29 87-840 Lubień Kujawski	
Tytuł rys:	Schemat konstrukcji przyziemia	
Projektował:	mgr inż. Anna Krystofiak uprawnienia budowlane w specjalności konstrukcyjno-budowlanej do projektowania bez ograniczeń nr UA-V-7342-5/11/97 Wk	
Sprawdził:	mgr inż. Piotr Wojtczak uprawnienia budowlane w specjalności konstrukcyjno-budowlanej do projektowania bez ograniczeń nr KUP/0005/POOK/07	
Data: 20.04.2022 r.	Skala: 1:100	Rys. nr K1