
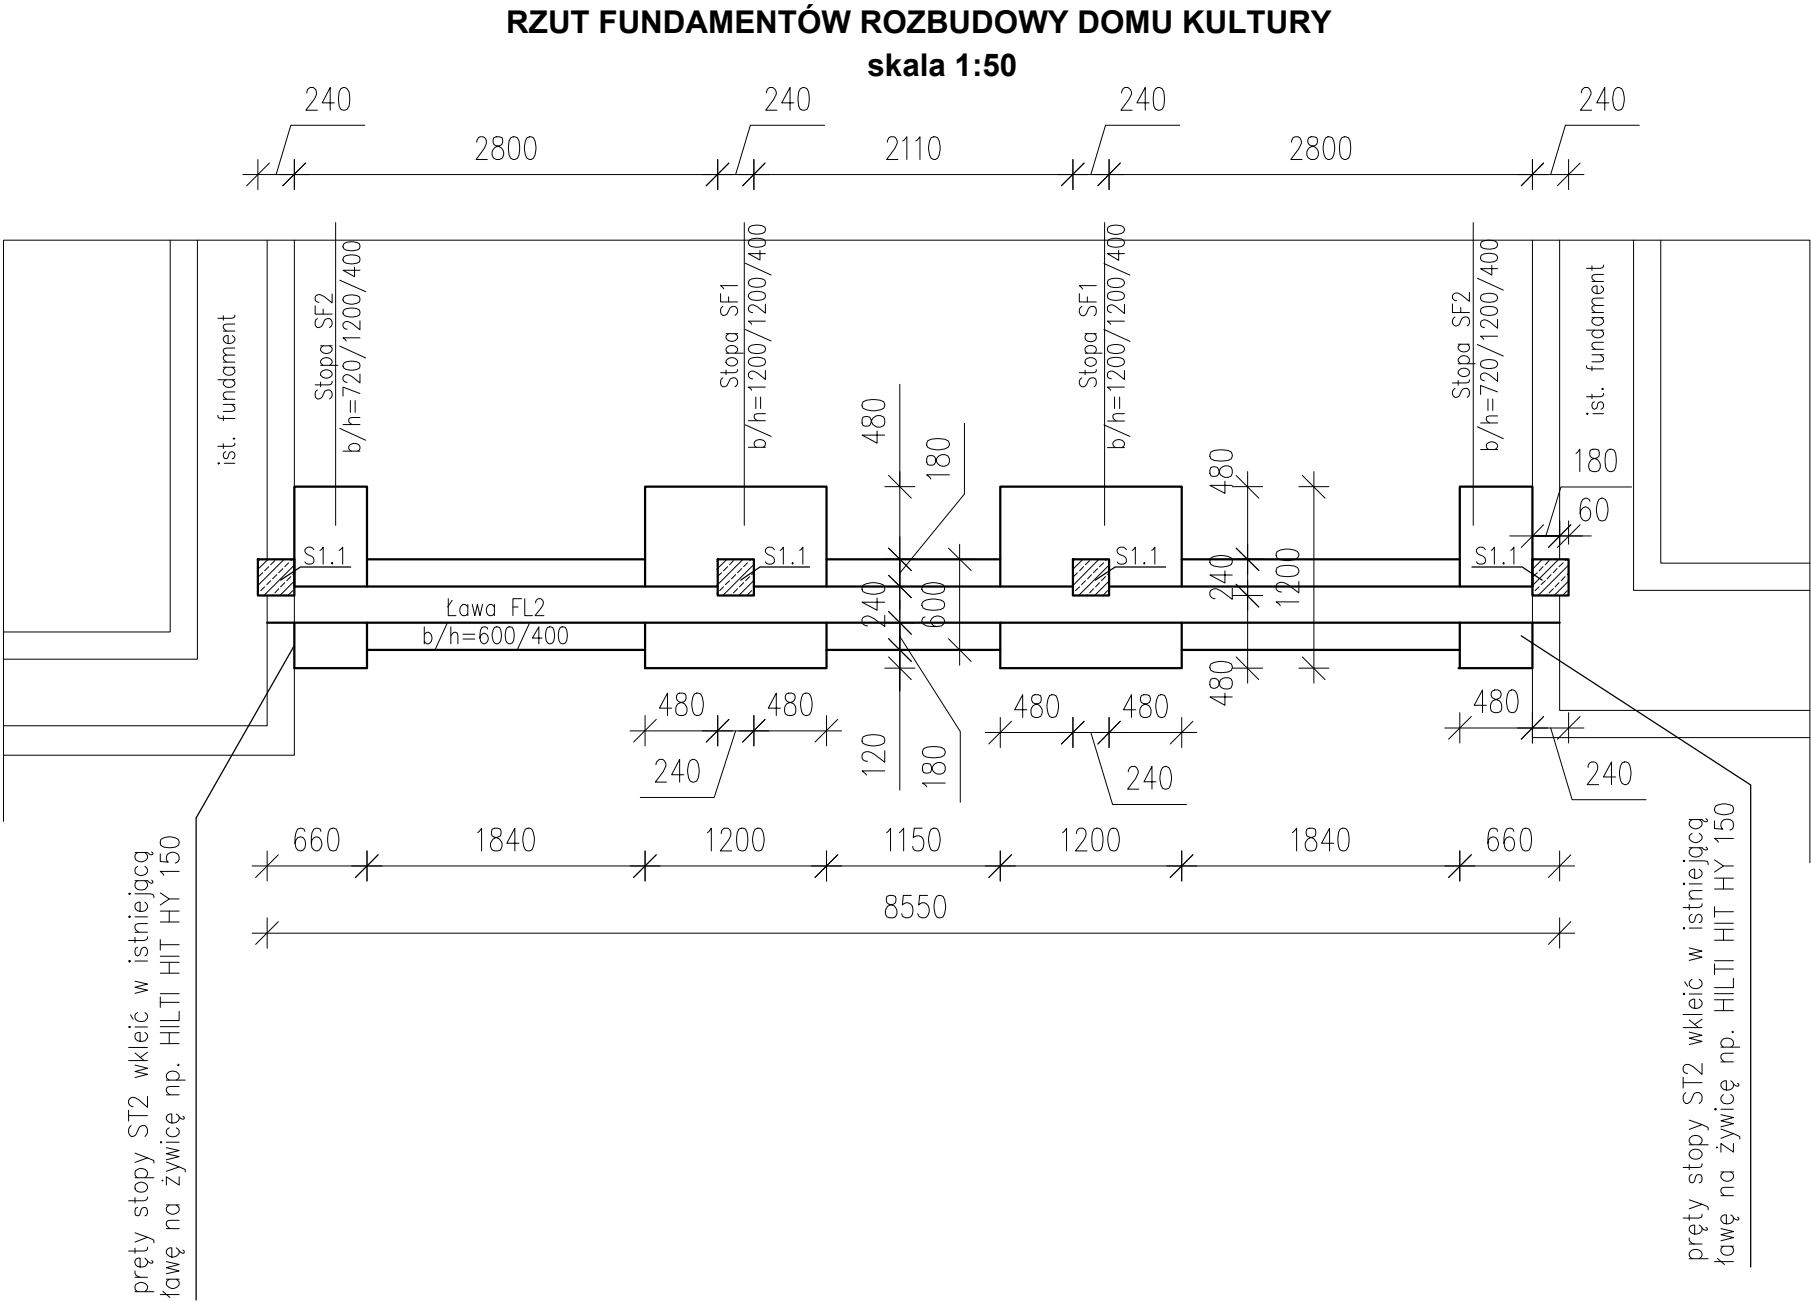
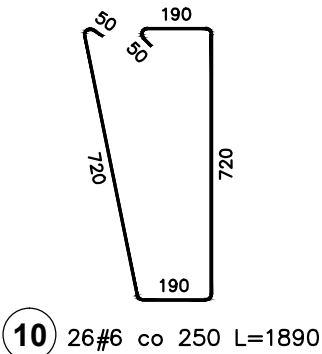


Poz.	Stal	Długość (mm)	Liczba			Długość łączna (m)	
	#		w elementach	elementów	ogółem	A–IIIN	
	A–IIIN					# 6	# 12
8	12	9000	8	1	8		72,00
9	12	8200	2	1	2		16,40
10	6	1890	54	1	54	102,06	
11	12	640	26	1	26		16,64
Długość wg średnic (m)						102,06	105,04
Masa 1 m pręta (kg/m)						0,22	0,89
Masa łączna wg średnic (kg)						22,66	93,48
Masa łączna wg gatunku stali (kg)						116,15	
Ogółem (kg)						116,15	

Ława LF2
Długość ławy : 8560 mm
skala 1:20

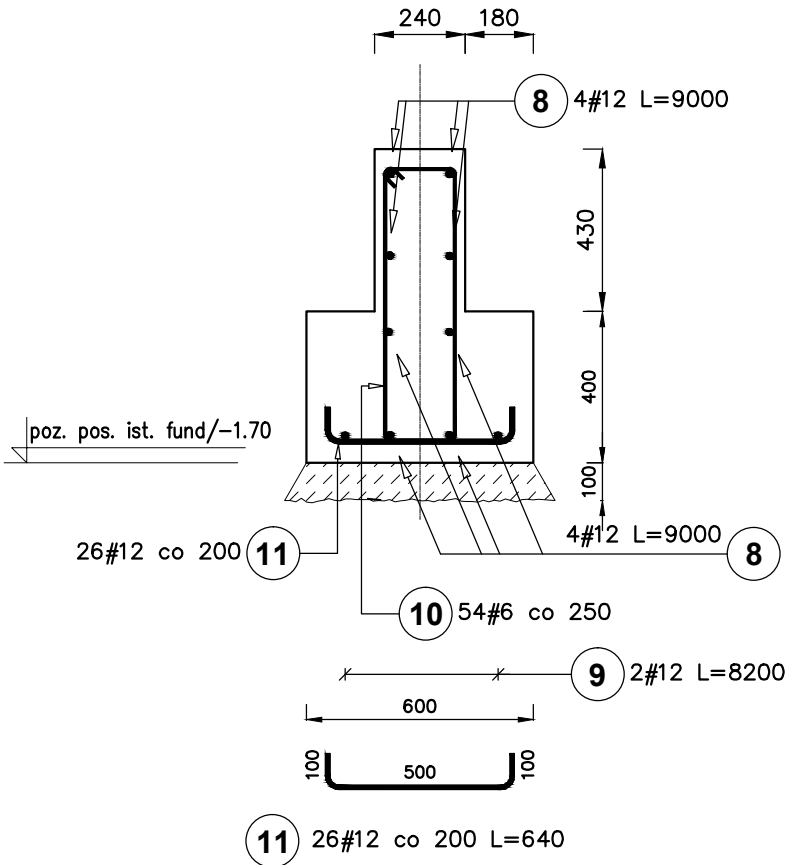

UWAGI:
1. Poziom posadowienia projektowanych ław i stóp fundamentowych zrównać z poziomem posadowienia istniejących ław
2. W przypadku gdy poziom posadowienia istniejących ław okaże się mniejszy niż 1 m od poziomu terenu:
- stopy SF1 posadzić na poziomie podanym w projekcie
- stopy SF2 posadzić na poziomie równym poziomowi posadowienia istniejących ław budynku
- ławę FL2 na odcinkach pomiędzy stopami SF1 i SF2 wykonać schodkowo
3. Wszelkie zmiany i odstępstwa od niniejszego projektu powinny być bezwzględnie konsultowane z jego autorem.
4. Wszystkie wymiary podane na rysunku należy każdorazowo przed rozpoczęciem prac sprawdzić na miejscu budowy i w przypadku różnic lub zmian wynikających z istniejącej sytuacji skontaktować się z projektantem.
5. Rozpatrywać łącznie z częścią opisową i dokumentacją architektoniczną.
6. Prace ziemne i fundamentowe należy prowadzić tak, aby nie doszło do naruszenia naturalnej struktury gruntu, zalania wykopu wodą opadową lub przemarzania co może prowadzić do obniżenia ich własności mechanicznych, a co za tym idzie do obniżenia nośności podłoża. W przypadku naruszenia naturalnej struktury lub uplastycznienia gruntów spoistych należy je usunąć i zastąpić chudym betonem.
7. W przypadku natrafienia na warstwę nasypów niekontrolowanych należy je usunąć zastępując je podsypką piaszczysto-żwirową zagęszczoną warstwami do wskaźnika zagęszczenia $Is > 0,96$.
8. Podczas robót ziemnych należy prowadzić stały dozór geologiczny w celu bieżącej oceny przydatności podłoża gruntowego do posadowienia fundamentów, potwierdzenia zgodności warunków gruntowo-wodnych z założeniami dokumentacji projektowej oraz kontroli poprawności wykonania zasypek wykopów.

Beton konstrukcyjny C20/25 W8 - fundamenty
Beton podkładowy C20/25 - pozostałe
Stal zbrojeniowa C8/10 gr. 10 cm
Wymiary w mm AIIIN - RB500W

Usługi Projektowe Anna Krysztofiak ul. Okrężna 38/36, 87-800 Włocławek tel. 602250085, e-mail: drak@interia.pl		
Stadium:	Projekt techniczny konstrukcji	
Nazwa zamierzenia:	Rozbudowa i przebudowa budynków domu kultury i remizy strażackiej.	
Adres inwestycji:	ul. Wojska Polskiego 18, 20, 22, 87-840 Lubień Kujawski, obręb ewid. 0001 Miasto Lubień Kujawski, dz. nr. 423, 425/3, 425/16, 425/11	
Inwestor:	Gmina Lubień Kujawski ul. Wojska Polskiego 29 87-840 Lubień Kujawski	
Tytuł rys:	Rozbudowa domu kultury - rzut fundamentów, ława FL2	
Projektował:	mgr inż. Anna Krysztofiak uprawnienia budowlane w specjalności konstrukcyjno-budowlanej do projektowania bez ograniczeń nr UA-V-7342-5/11/97 Wk	
Sprawdził:	mgr inż. Piotr Wojtczak uprawnienia budowlane w specjalności konstrukcyjno-budowlanej do projektowania bez ograniczeń nr KUP/0005/POOK/07	
Data: 20.04.2022 r.	Skala: 1:50/1:20	Rys. nr K3