

Skala 1:500

Mapa w oznaczonym zakresie aktualna na dzień: 16.01.2021 r.

Układ współrzędnych płaskich PL 2000/18

*Nie wyklucza się istnienia w terenie innych -
niż wykazanych na niniejszej mapie -
urządzeń podziemnych, które nie były zgłoszone
lub o których brak jest informacji w instytucjach branżowych.*

Przedmiotowa mapa do celów projektowych została wykonana bez ustalenia obciążeń służebnościami gruntowymi ujawnionymi w księgach wieczystych.

Kierownik prac: Piotr Witczak, upr. 18186
Włocławek, dnia: 25.01.2021 r.

**Biuro Usług Geodezyjnych
i Wycen Nieruchomości
Piotr Witczak**
ul. Lotnia 11, 87-800 Włocławek
tel. 54 429 85 80, kom. 601 847 650
NIP 888-115-73-77 REGON 340138092

GEODETA UPRAWNIONY


inż. Piotr Wilczak
Nr upr. 18186

Powiadzam, że niniejszy dokument został opracowany w wyniku prac geodezyjnych i kartograficznych, których rezultaty zawiera operat techniczny pozytywnie zweryfikowany. Jednocześnie informuję, że jestem świadomy odpowiedzialności karnej za złożenie fałszywego oświadczenia.	
Identyfikator zgłoszenia prac geodezyjnych	99N.6640.156.2021
Organ służby geodezyjnej, który otrzymał zgłoszenie	STAROSTA WŁOCŁAWSKI
Wykonawca prac geodezyjnych	Biuro Usług Geodezyjnych i Wycen Nieruchomości <i>Piotr Włczak</i> ul. Leśna 11, 87-300 Włocławek tel. 64 429 85 00, kom. 601 847 650 NIP 665 445 73 77 REGON 140138092
Nr oraz data sporządzenia dokumentu zawierającego w/w pozytywną weryfikację	Protokół weryfikacji Nr 3 z dnia: 04.02.2021r.
Imię i nazwisko oraz nr uprawnień zawodowych kierownika prac	GEODETA UPRAWNIENY <i>Inż. Piotr Włczak</i> Nr upr. 18186


Zgodnie z Rozporządzeniem Ministra
Infrastruktury i Rozwoju
z dnia 22.09.2015 (Dz.U.67 z 2015 r.,
poz. 1554) poświadczam,
że kopia mapy zasadniczej do celów
projektowych, na której opracowano
Projekt Zagospodarowania Terenu, jest
zgodna z oryginałem.

mgr inż. arch. Małgorzata Chylińska
upr. w spec. architektonicznej
1/KPOKK/2018


Godto mapy: 6.177.30.10.1.4

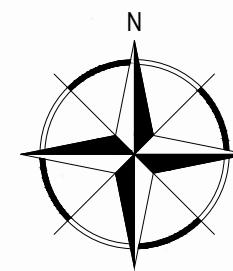

Legenda:

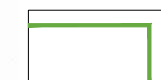

Granice działek:

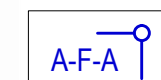

Zakres opracowania;



Projektowana rozbudowa;



Istniejący budynek domu kultury;




Istniejący budynek remizy
strażackiej;




Istniejący budynek biblioteki;



Istniejący budynek gospodarczy przeznaczony do rozbiórki;

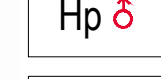

Hydrant przeciwpożarowy
podziemny;

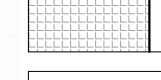

Istniejący teren utwardzony
w zakresie opracowania;



Projektowany teren utwardzony;



teren biologicznie czynny
w zakresie opracowania;




Miejsce pojemników
na odpady stałe:



Projektowane i istniejące
wejścia do budynku;



Przyłącze wody – wg odrębnego opracowania

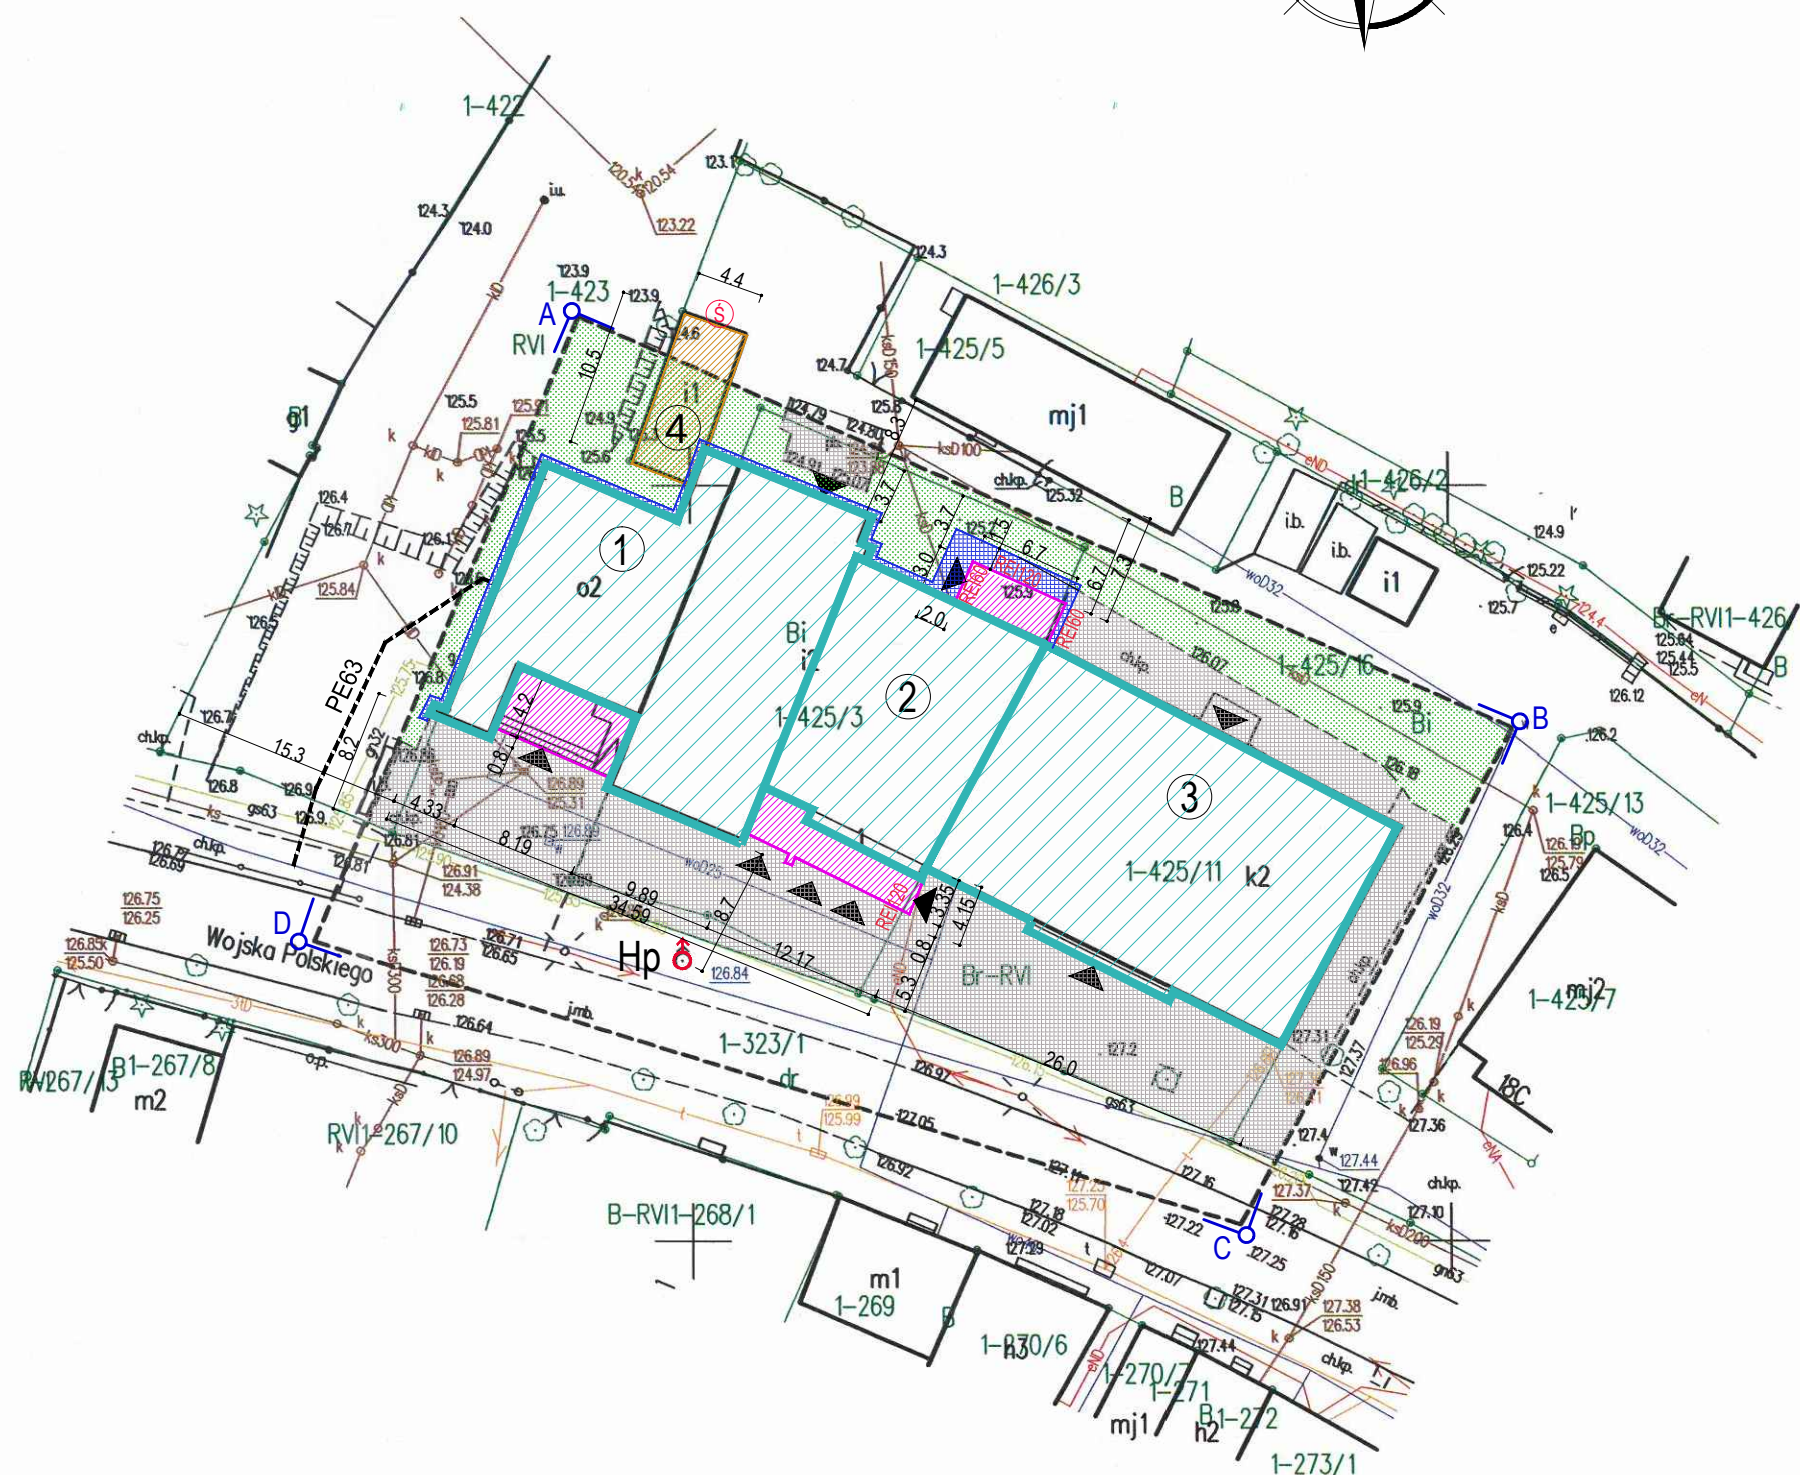

Uslugi Projektowe Anna Krysztofaki ul. Okrzeńska 38/36, 87-800 Włocławek tel. 602250085, e-mail: drak@interia.pl		
Stadium:	Koncepcja	
Nazwa zamierzenia:	Rozbudowa i przebudowa budynków domu kultury i remizy strażackiej.	
Adres inwestycji:	ul. Wojska Polskiego 18, 20, 22, 87-840 Lubień Kujawski, obręb ewid. 0001 Miasto Lubień Kujawski, dz. nr: 423, 425/3, 425/16, 425/11	
Inwestor:	Gmina Lubień Kujawski ul. Wojska Polskiego 29 87-840 Lubień Kujawski	
Tytuł rys:	Projekt zagospodarowania terenu	
Projektował:	mgr inż. arch. Małgorzata Chylińska upr. w spec. architektonicznej 1/KPOKK/2018	
Data: 20.04.2022 r.	Skala: 1:500	Rvs. nr 71