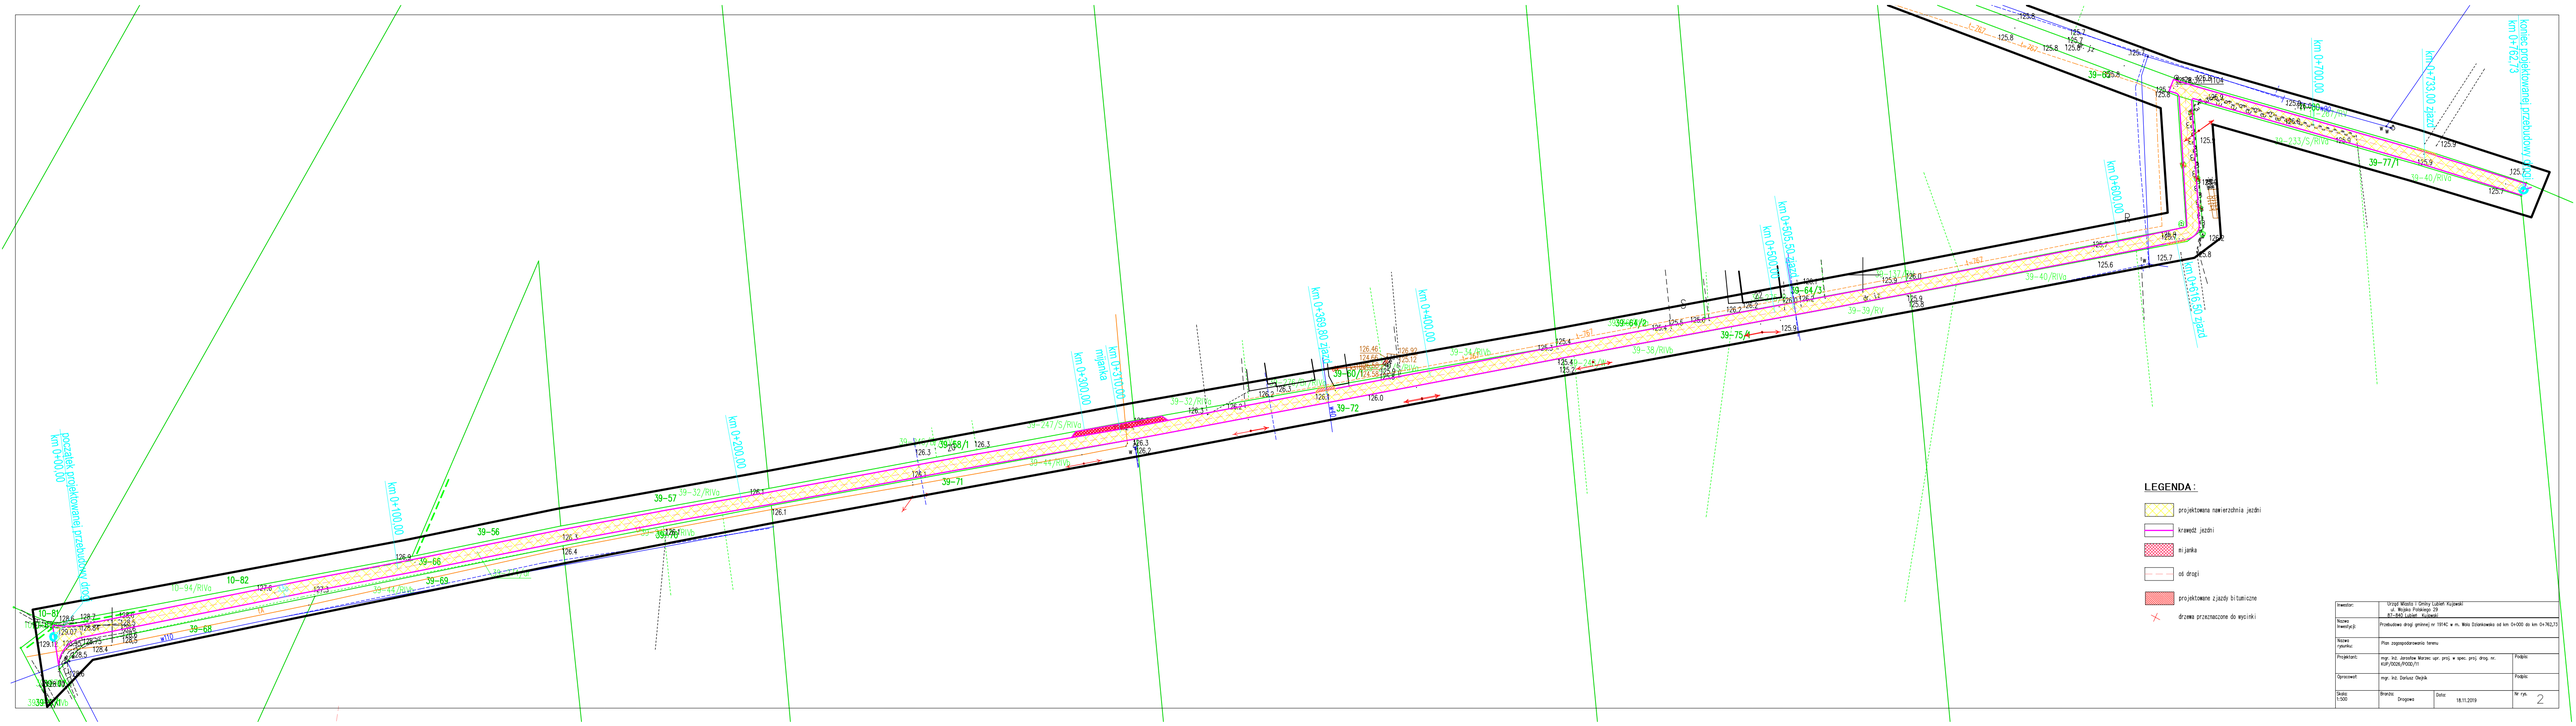

Inwestor:	Urząd Miasta i Gminy Lubień Kujawski ul. Wojska Polskiego 29 87-840 Lubień Kujawski		
Nazwa inwestycji:	Przebudowa drogi gminnej nr 191412 w m. Wola Dzierzkowska od km 0+000 do km 0+762,73		
Nazwa rysunku:	Plan zagospodarowania terenu		
Projektant:	mgr. inż. Jarosław Marzec upr. proj. w spec. proj. drog. nr. KUP/0026/POOD/11		Podpis
Sprawdził:	mgr. inż. Dariusz Ciepiuk		Podpis
Skala: 1:500	Branża: Drogowa	Data: 18.11.2019	Nr rys. 2