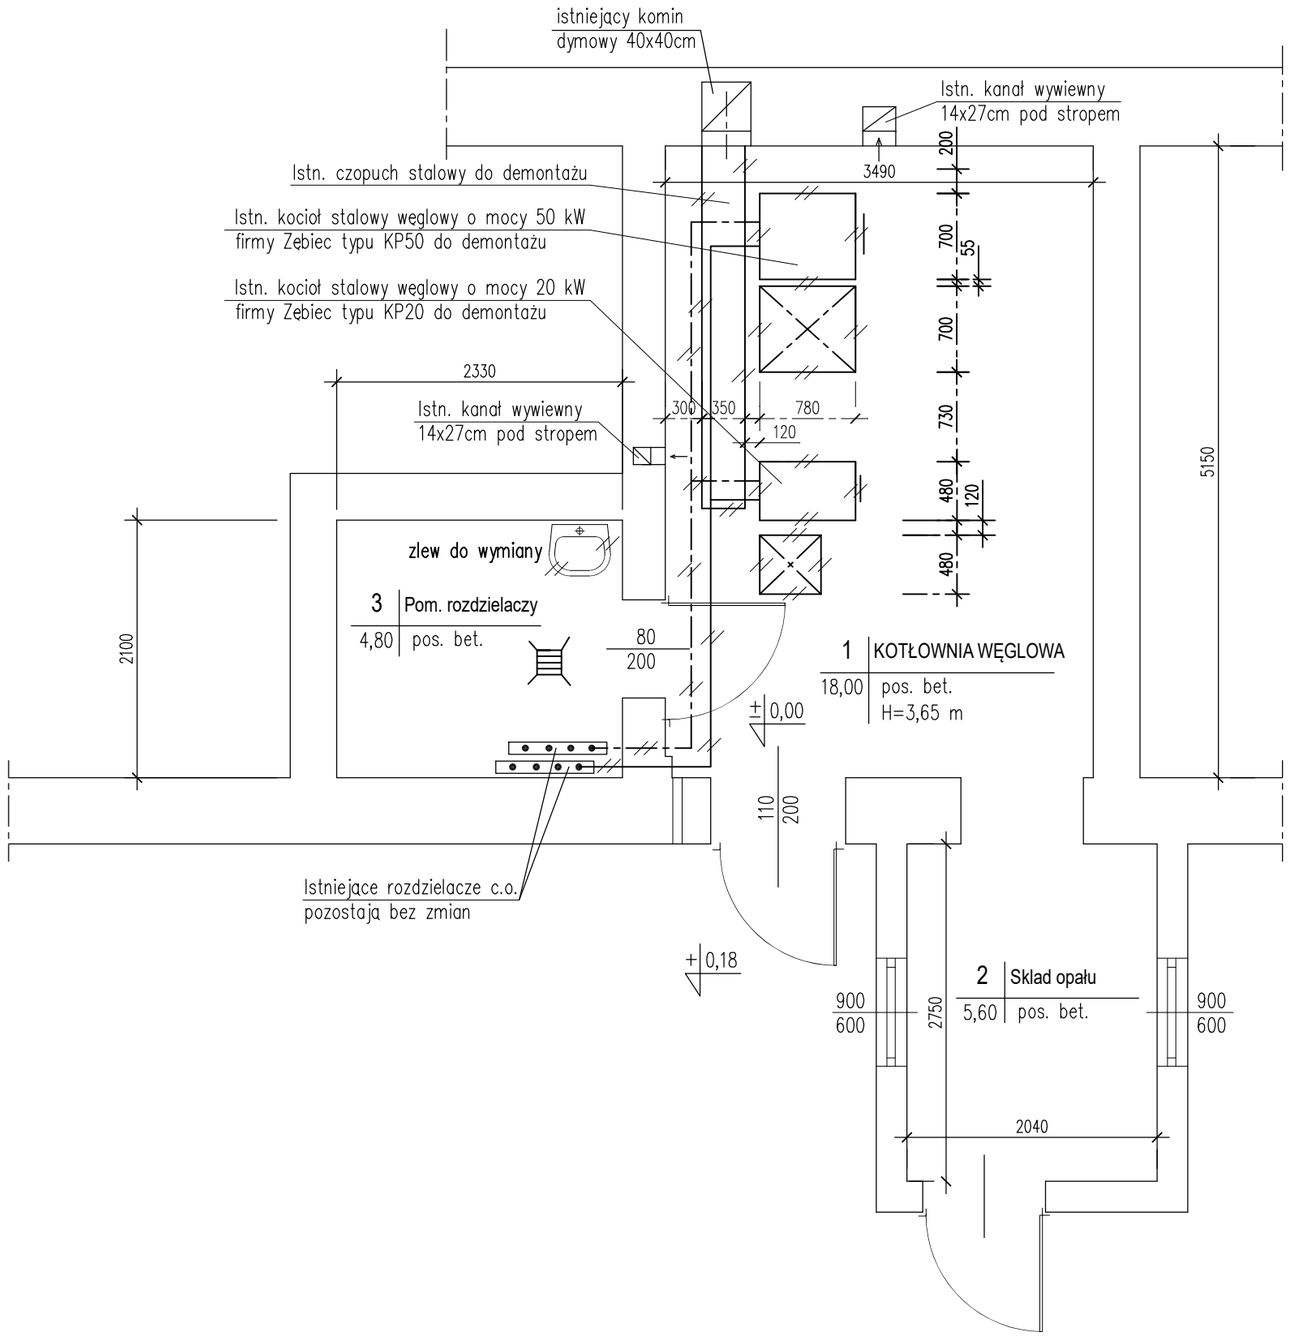

urządzenia kotłowni, kocioł stalowy, drzwi, wentylacja nawiewna i wywiewna, rurociagi c.o. c.w.u. do demontażu

RZUT KOTŁOWNI 1 : 50

ROBOTY DEMONTAŻOWE

BIURO USŁUG PROJEKTOWYCH INSTALACJI SANITARNYCH

insan

MIROSŁAW HEJBUDZKI

PRACOWNIA : TORUŃ, ul. Rydygiera 40B/28

tel. kom. +48 603 675 836

ZADANIE	BUDOWA KOTŁOWNI GAZOWEJ W BUDYNKU URZĘDU MIASTA I GMINY	Branża: ciepłownicza
ADRES	ul. Wojska Polskiego 29 87-840 Lubień Kujawski	Nr zlecenia: 31/04/2021
INWESTOR	Urząd Miasta i Gminy Lubień Kujawski, ul. Wojska Polskiego 29	Data: kwiecień 2021 r.
PROJEKTANT	MIROSŁAW HEJBUDZKI upr. w specjalności instalacyjno-inżynieryjnej Nr GP.I.7342/98/TO/91, GP.I.7342/371/TO/94 Członek K.-P. Nr ewid. KUP/IS/0712/01	
STADIUM	PROJEKT BUDOWLANY	Skala: 1:50
PRAWA AUTORSKIE ZASTRZEŻONE		Nr rys. C-1/5