



PRZEKRÓJ KONSTRUKCYJNY
na odcinkach braku istniejącej podbudowy
tłuczniowej

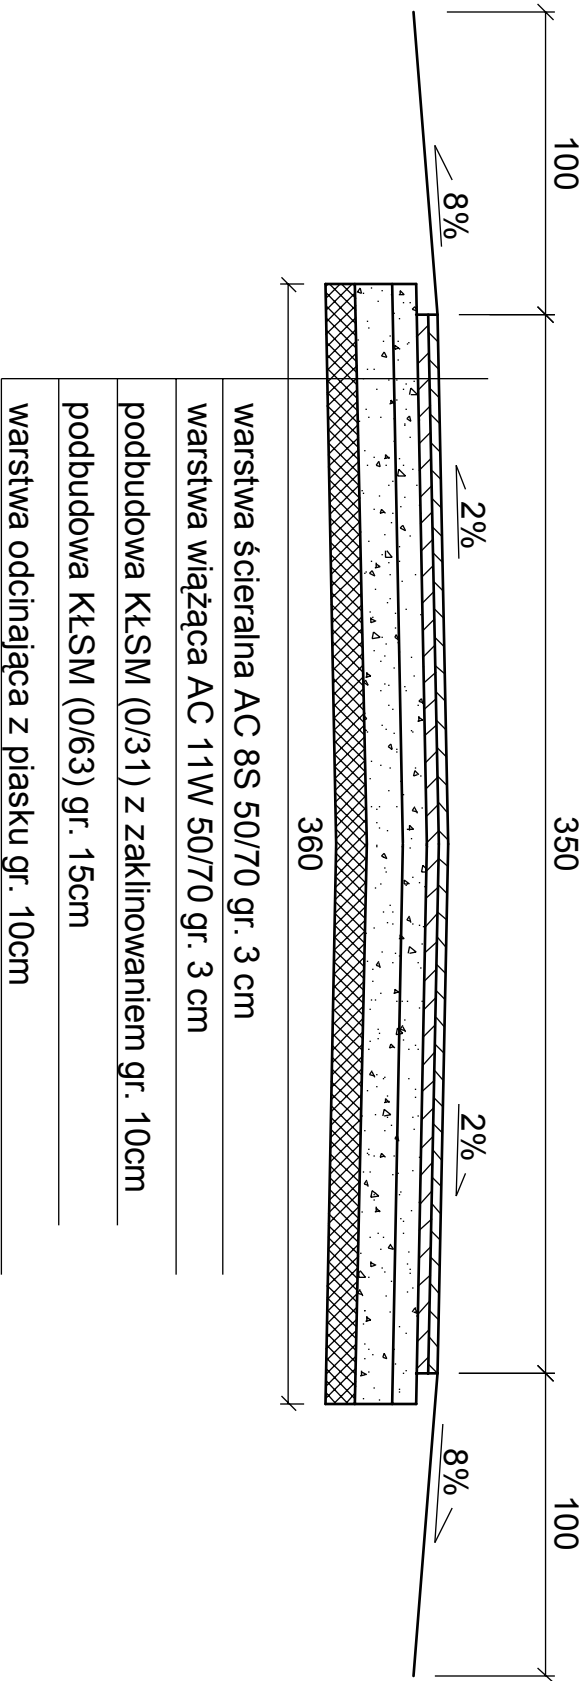

PRZEKRÓJ KONSTRUKCYJNY
na odcinkach występowania istniejącej podbudowy
tłuczniowej

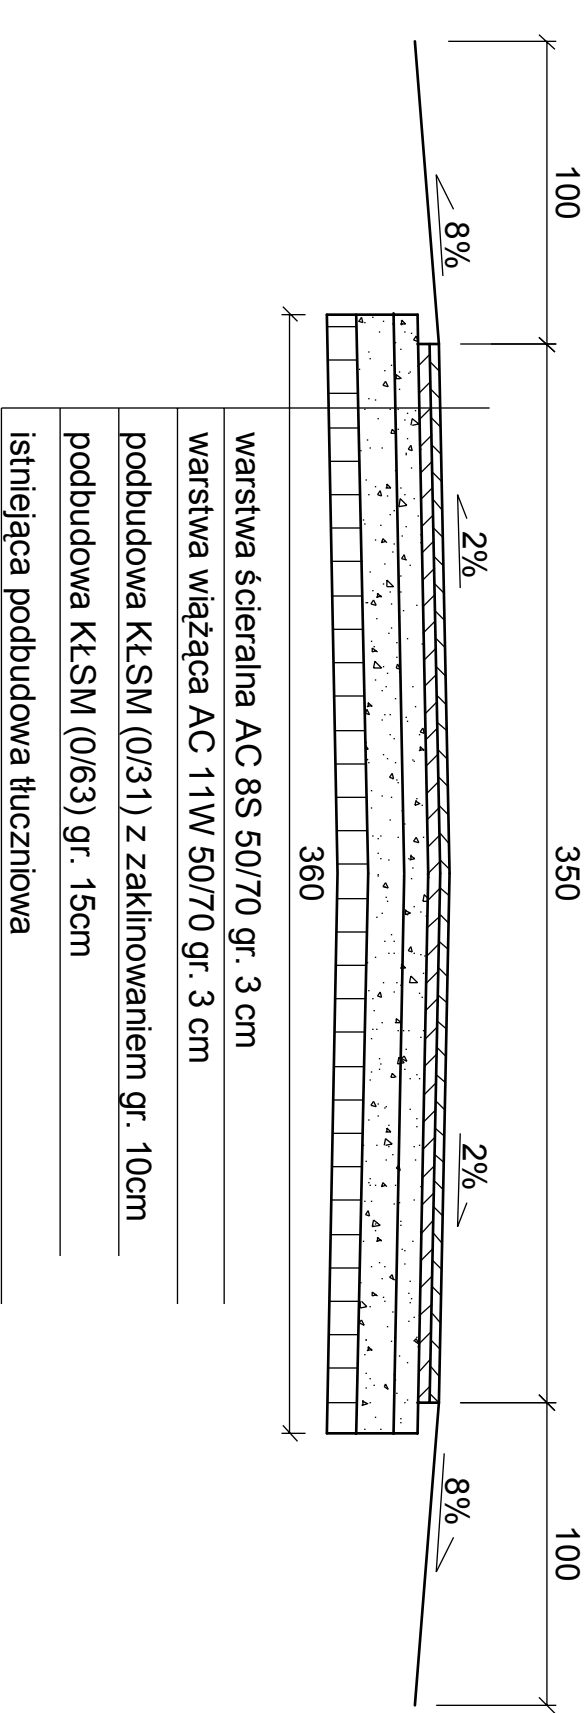

warstwa ścieralna AC 8S 50/70 gr. 3 cm
warstwa wiążąca AC 11W 50/70 gr. 3 cm
podbudowa KtSM (0/31) z zaklinowaniem gr. 10cm
podbudowa KtSM (0/63) gr. 15cm
istniejąca podbudowa tłuczniowa

Jednostka projektowa			
PROJBUD mgr inż. Jarosław Marzec			
Gagowy Nowe 2, 87-840 Lubień Kujawski			
Nazwa opracowania:			
Przebudowa dróg gminnych nr 191433C, 191488C oraz 191489C dł. 2428m			
Lokalizacja obiektu:		Strona	
dz. nr 68, 69, 48/2 KM 29 obręb Rutkowice		Drogowa	
dz. nr 73, 108 KM obręb Kanienna			
Przedmiot rysunku :	Nr	Skala	
PRZEKROJE KONSTRUKCYJNE	3	1:25	
Projektant:	mgr inż. JAROSŁAW MARZEC	Podpis:	
	upr. proj. w specj. drog. nr KUP/0026/POOD/11	30.11.2015 r.	
		Podpis:	