


SZKOŁA PODSTAWOWA - KANIBRÓD, GM LUBIEŃ KUJAWSKI

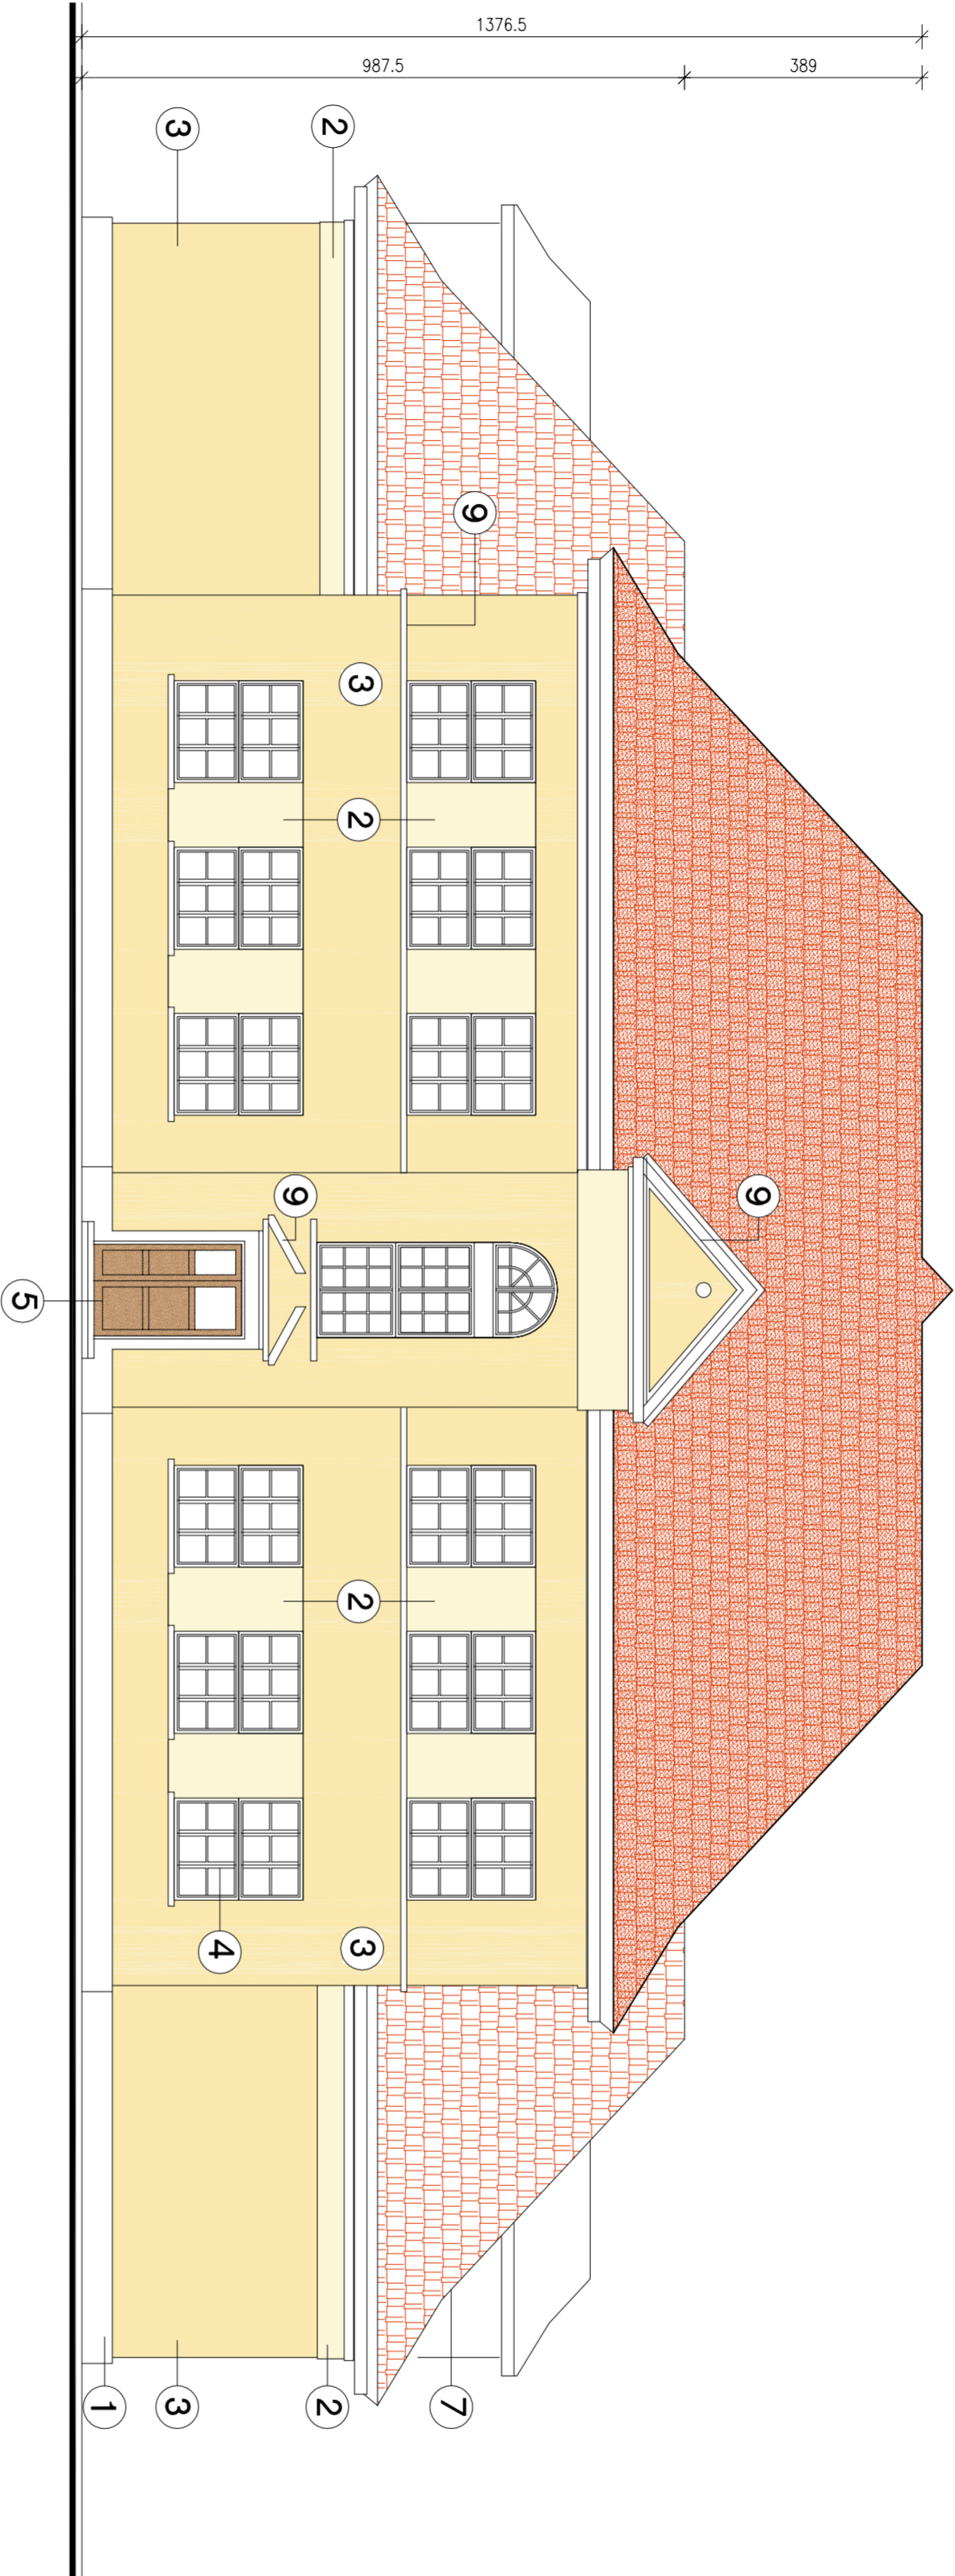

ELEWACJA FRONTOWA - PD.-WSCH. 1:100

KOLORYSTYKA ELEWACJI:

- 1

COKÓŁ – TYNK MOZAIKOWY,
KOLOR BIAŁY
- 2

TYNK CIENKOWARSTWOWY SILIKONOWY,
GŁADKI, MALOWANY FARBĄ SILIKONOWĄ
NA KOLOR–J.KREM (NCS 0605–G92Y)
- 3

TYNK CIENKOWARSTWOWY SILIKONOWY,
GŁADKI, MALOWANY FARBĄ SILIKONOWĄ
NA KOLOR–KREM (NCS 0715–G99Y)
- 4

OKNA Z PCV, KOLOR BIAŁY.
- 5

DRZWI WEJŚCIOWE, KOLOR BRĄZOWY
RAL–8025
- 6

RYNNY I RURY DESZCZOWE Z PCV
KOLOR SZARY
- 7

POKRYCIE DACHU DACHÓWKA
KOLOR CZERWONY.
- 8

BALUSTRADA STALOWA MALOWANA NA KOLOR
GRAFITOWY RAL–7024
- 9

PROFILOWANE ELEMENTY ZE STYROPIANU

NAZWA INWESTYCJI: Termomodernizacja obiektów użyteczności publicznej: Szkoła Podstawowa w Kaliskach, Szkoła Podstawowa w Kanibrodzie, Szkoła Podstawowa w Kłobocze.		
ADRES INWESTYCJI: 87–840 Lubień Kujawski, Kanibród dz.ew. nr 137, obręb 0019 Powiat Włocławski, Województwo Kujawsko–Pomorskie		
INWESTOR: Gmina Lubień Kujawski 87–840 Lubień Kujawski, ul. Wojska Polskiego 29		
WZAMOWIENIA PROJEKTOWA ARGOX SP. Z O.O. 03–532 Warszawa, ul. Dolnomowska 46, lok. 59		
FAZA: PROJEKT BUDOWLANY		
BRANŻA: ARCHITEKTURA		
PROJEKTOWAŁ: mgr inż arch. Renata Strzemska nr upr. Wa – 787/92, nr idzy MA – 0799 ROPS.		
ZREALIZOWAŁ: mgr inż. Leszek Jurekiewicz nr upr. St–527/85, nr idzy MAZ/BO/0297/01 ROPS.		
NAZWA PRACOWNI ELEWACJA – FRONTOWA PD.–WSCH.		
SKALA:	DATA:	NUMER:
1:100	11.2016	A 7