


SZKOŁA PODSTAWOWA - KANIBRÓD, GM LUBIEŃ KUJAWSKI

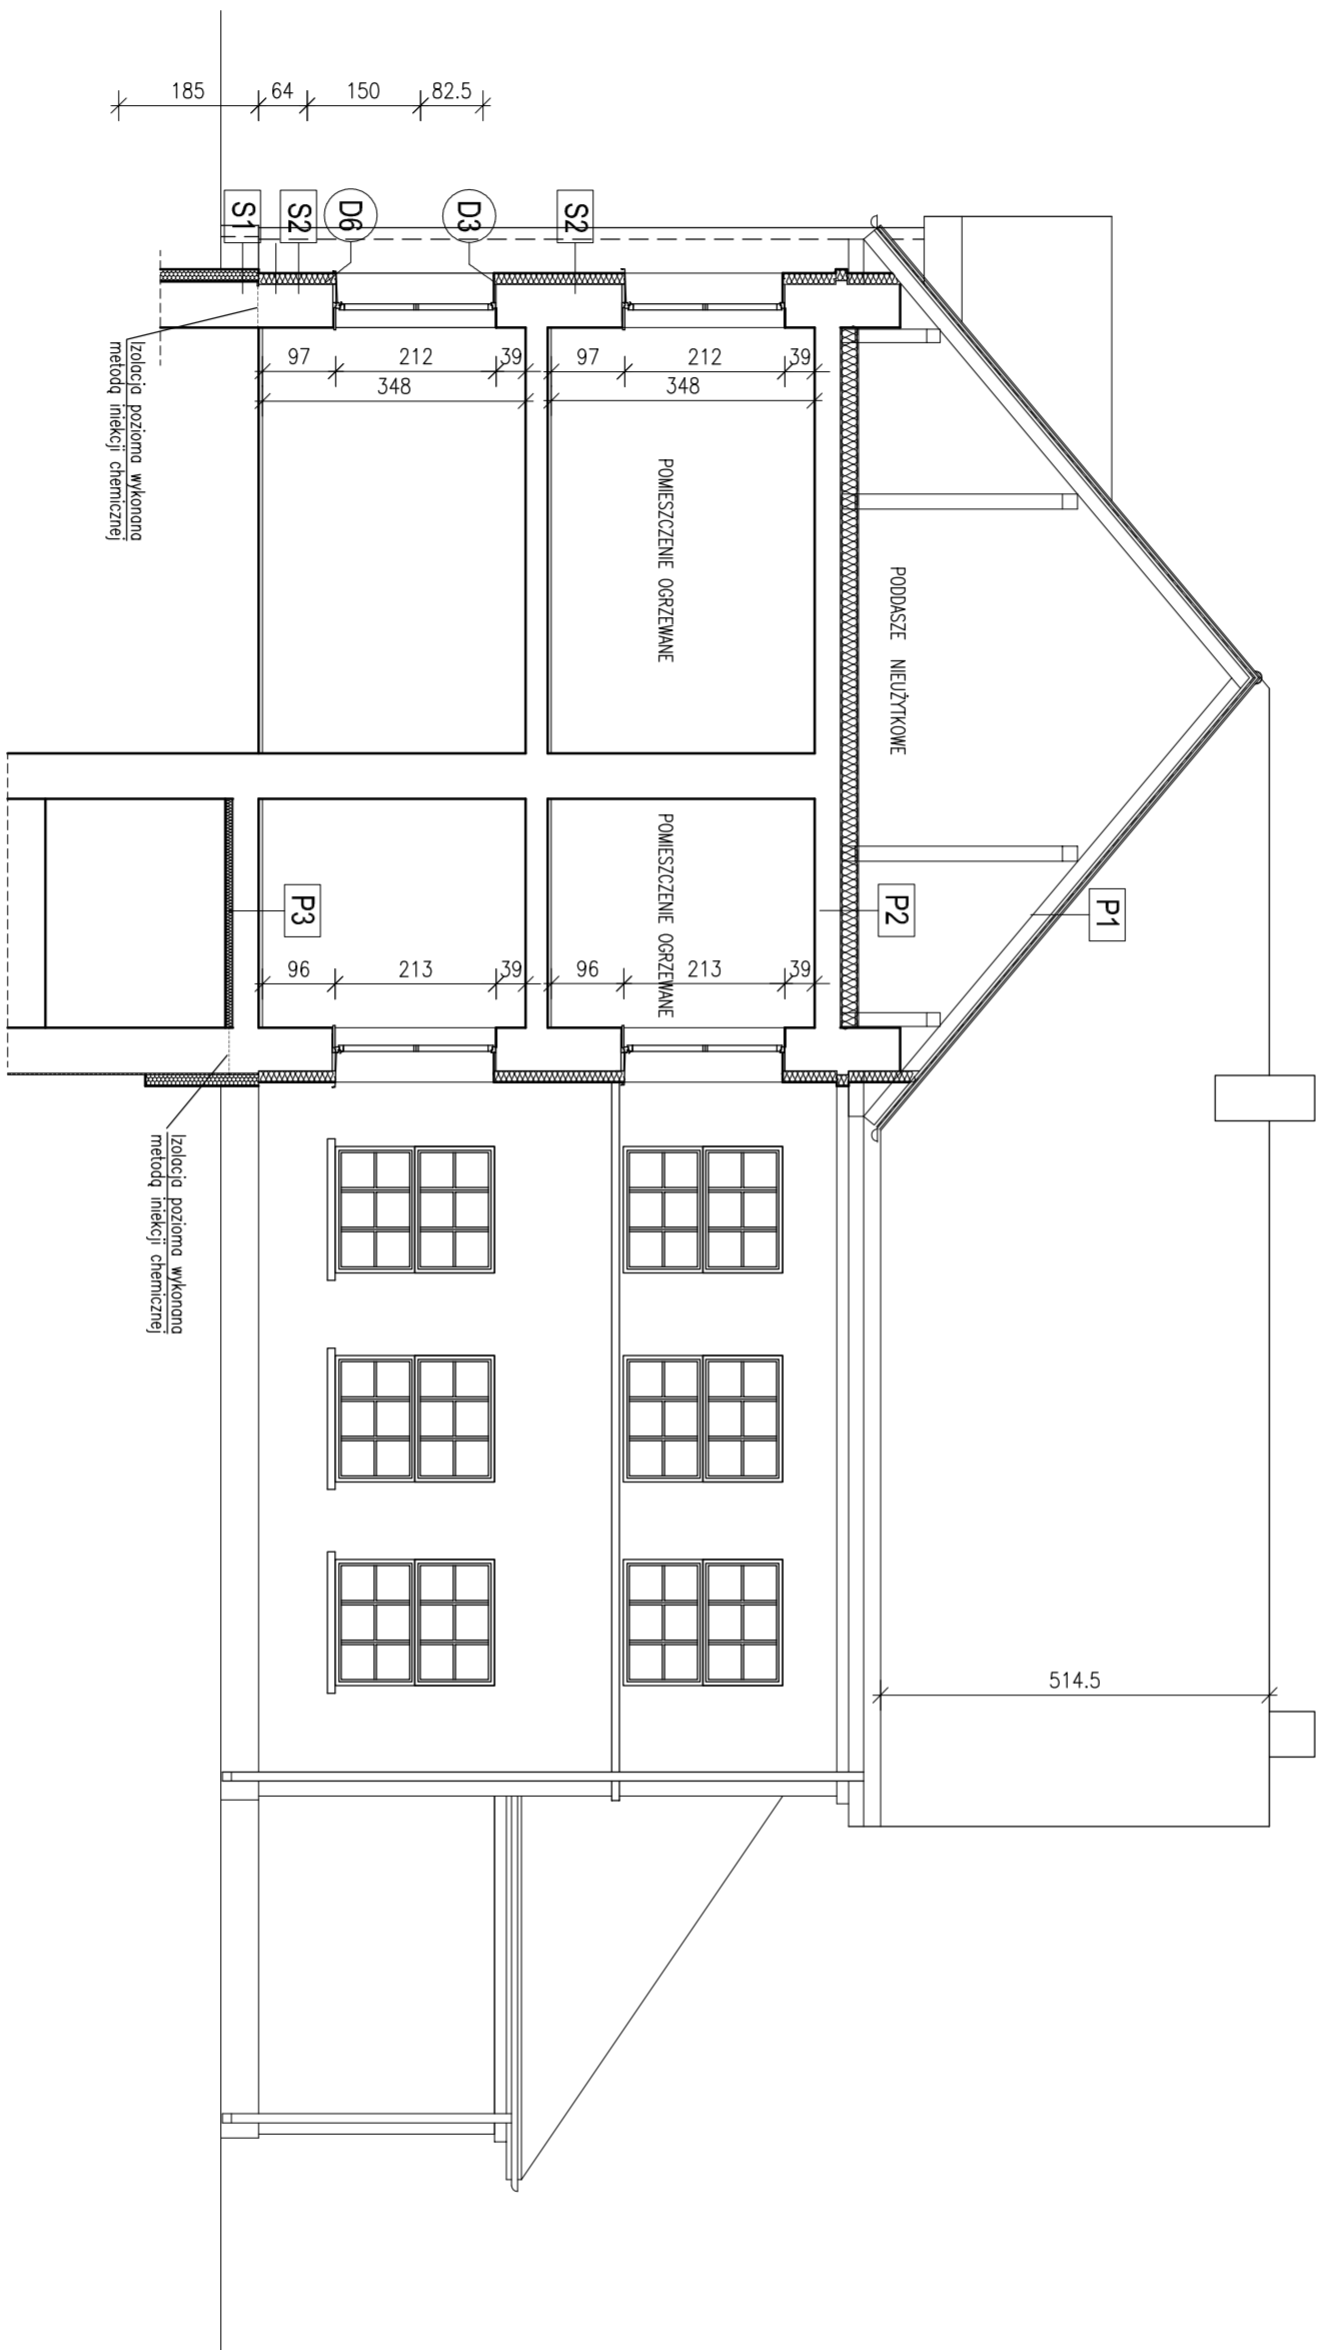

PRZEKRÓJ I-I 1:100

WYKAZ WARSTW PODŁOGOWYCH

P1	DACH NAD PODDAŁESEM NIELUTKOWYM
4.0	WYMIANA POKRYCIA NA DACHOWE ŁATY I KONTRALATY DEMONTAŻ I WYMIANA NA NOWE
2.2	DESKOWANIE – DEMONTAŻ, WYMIANA NA FOLIĘ DACHOWĄ FMK O WYSOKIŃ DOPIROPOSI NA PRZEMIANIE WODY I WYSOKIE PAOROPREPU SZCZALONOŚCI KONSTRUKCJA DACHU – ISTN. KROKWE, PŁATWIE, SŁUPKI OCISKOŚCI I ZAEPCZYCZ PREPARATEM OSNOUDOPORNYM I GRZTBOBOLACZ.

P2	OCIEPLENIE STROPU PODDASZA PODDASZE NIELIŻYTKOWANE
20CM	WECNA MINERALNA
1x	PAROIZOLACJA 1x FOLIA PE
	KONSTRUKCJA STROPU MŁD POM. OGRZEWANIEM

P3 – POMIESZCZENIA NAD PIWNICĄ NIEOGRZEWANĄ DOOCIEPLENIE STROPU OD STROPY PIWNICY	
STROP I WARSTWY PODŁOGOWE ISTNIEJĄCE	
10CM PŁANKA POLIURETANOWA – DOOCIEPLENIE OD STROPY PIWNICY	
2X PŁYTA G/K	

SI - WARSZTATY COKŁOWE	
0,5 TYNK MOZAIKOWY	
15,0 STYROPOR - IZOLACJA ŚCIAN PIWNICY	
2x IZOLACJA PRZECIWMOCNOŚCIOWA	
1x WARSZTATA GRUNTUJĄCA	
45 ŚCIANA	

S2	WARSZTYNY POWYZEJ COKOLU
	FARBA SILIKONOWA
0,5	SILIKONOWA WYPRAWA TYNKARSKA NA SŁATCE SZKLANEJ
15,0	STYROPIAN EPS 035 FASADA
45	ŚCIANA ISTNIEJĄCA

S3 – ŚCIANA POM. OGRZEWANEGO/STYCH	
	FARBA SILIKONOWA
0,5	SILIKONOWA WYPRAWA TYNKARSKA NA ŚLACIE SZKLANEJ
10,0	STYROPIAN
	ŚCIANA ISTNIEJĄCA POMIESZCZENIA

<p>MACJA INWESTICJI:</p> <p>Termomodernizacja obiektów użyteczności publicznej: Szkoła Podstawaowa w Kołskach, Szkoła Podstawaowa w Kambrodze, Szkoła Podstawaowa w Kłtowie.</p>	
ADRES INWESTICJI:	87-840 Lubien Kujawski, Kambrońdzew. nr 137, obręb 0019 Powiat Włocławski, Województwo Kujawsko-Pomorskie
INWESTOR:	Gmina Lubien Kujawski 87-840 Lubien Kujawski, ul. Wojska Polskiego 29
LEGNOSTWA PROJEKTOWA	ARGO SP. Z O.O. 03-533 Warszawa, ul. Działowska 46, lok. 59
PAZA:	PROJEKT BUDOWLANY
BRANŻA:	ARCHITECTURA
PROJEKTOWI mgr inż. arch. Renata Straszewska ul. upr. Wo. - 767/92, nr 124y MA - 0799 PODPS.	
SKŁADZ mgr inż. Leszek Jarekiewicz nr upr. St-527/85, nr 124y MAZ/BO/0297/01 PODPS.	
NAZWA PRZEMOC:	PRZEMOC I-1
SKALA:	DATA:
1:100	12.2016
	NUMER:
	A 5