



# SZKOŁA PODSTAWOWA - KALISKA GM. LUBIEŃ KUJAWSKI

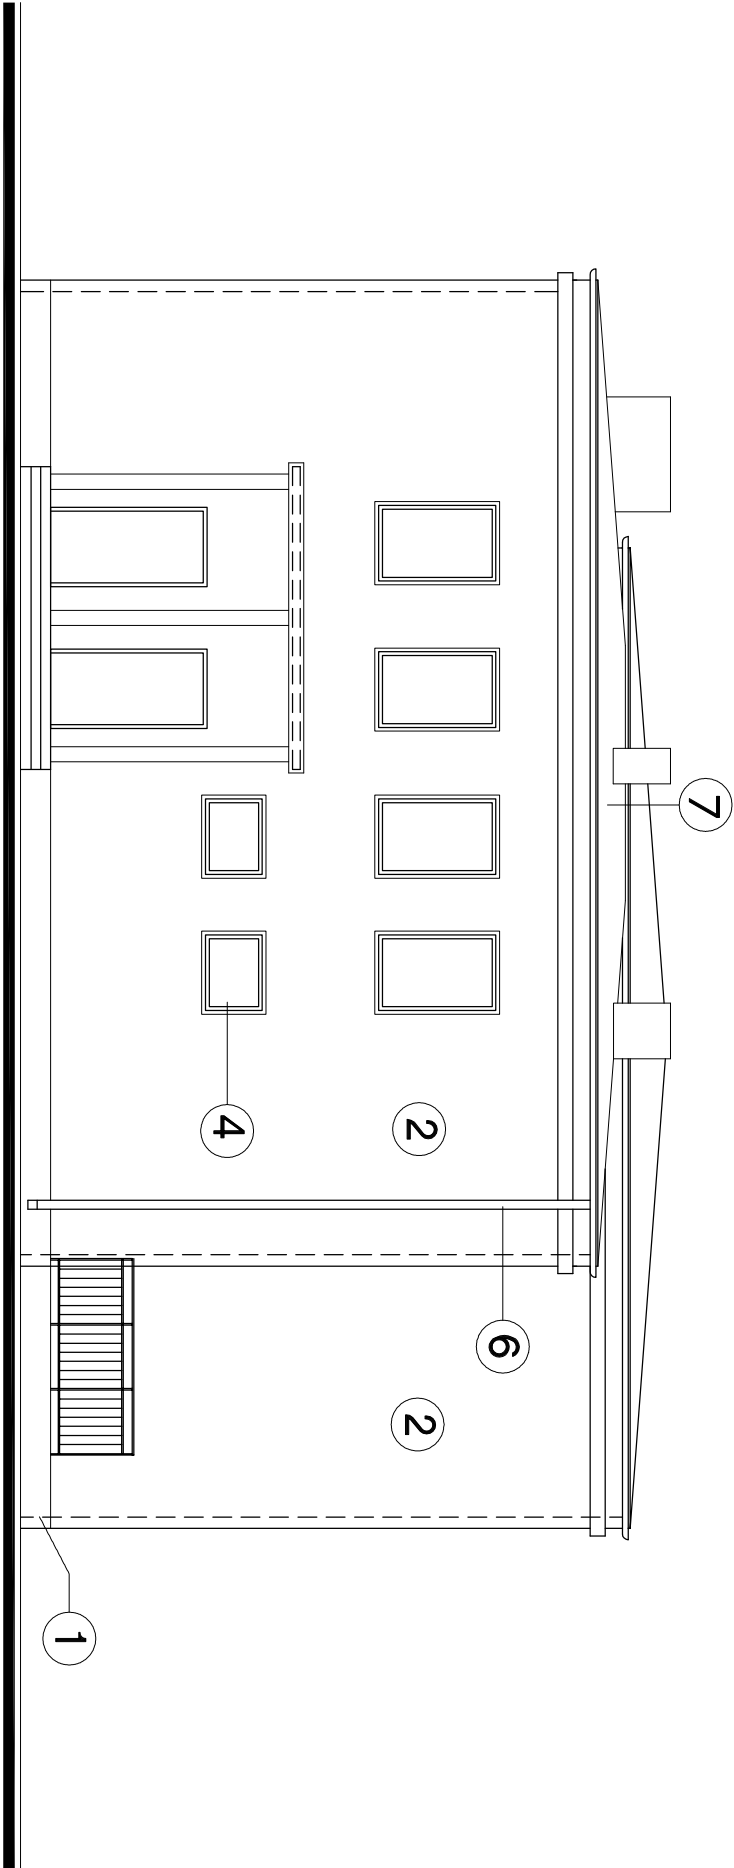

ELEWACJE ZACHODNIA

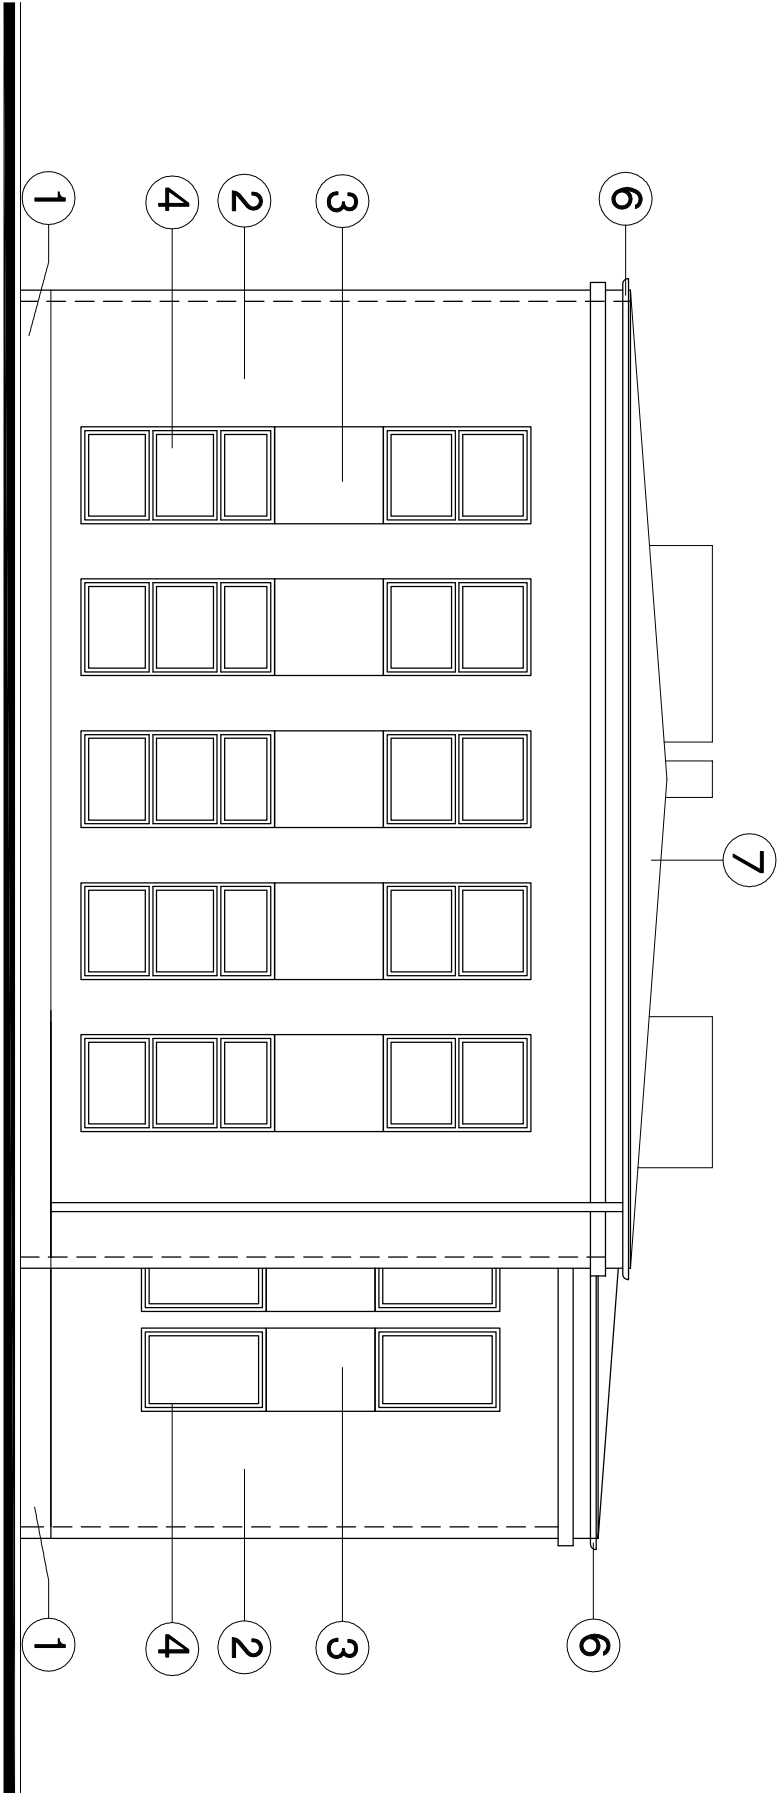

ELEWACJE WSCHODNIA

## KOLORYSTYKA ELEWACJI:

- 1 COKŁ –TYNK MOZAIKOWY  
KOLOR ( J. SZARY)
- 2 TYNK CIENKOWARSTWOWY SILIKONOWY,  
GŁADKI, MALOWANY FARBĄ SILIKONOWĄ  
NA KOLOR-J.OLIWKA ( NCS 1005-Y20R)
- 3 TYNK CIENKOWARSTWOWY SILIKONOWY,  
GŁADKI, MALOWANY FARBĄ SILIKONOWĄ  
NA KOLOR-OLIWKA ( NCS 1210-Y06R)
- 4 OKNA Z PCV, KOLOR BIAŁY ( RAL 9003.
- 5 DRZWI WEJŚCIOWE, KOLOR BIAŁY  
RAL-9003
- 6 RYNNY I RURY DESZCZOWE Z PCV  
KOLOR SZARY
- 7 POKRYCIE DACHU Z PAPY  
KOLOR SZARY.
- 8 BALUSTRADA STALOWA MALOWANA NA KOLOR  
GRAFITOWY RAL-7024

NAZWA INWESTYCJI: Termomodernizacja obiektów użyteczności publicznej: Szkoła Podstawowa w Kaliskach, Szkoła Podstawowa w Konbrodziej, Szkoła Podstawowa w Kłobce.	
ADRES INWESTYCJI: 87-840 Lubień Kujawski, Kaliska dz.ew. nr 30, obręb 0015 Powiat Włocławski, Województwo Kujawsko-Pomorskie	
INWESTOR: Gmina Lubień Kujawski 87-840 Lubień Kujawski, ul. Wojska Polskiego 29	
FINANSOWA PROJEKTOWA: ARGOX SP. Z O.O. 03-532 Warszawa, ul. Dąbrowska 46, lok. 59	
Faza: PROJEKT BUDOWLANY	
BRANŻA: ARCHITEKTURA	
PROJEKTOWAŁ: mgr inż arch. Renata Strzeszewska ul. upr. Wa - 787/92, nr idzy MA - 0799 ROPS.	
REDAKTOR: mgr inż. Leszek Jurekiewicz nr upr. St-527/85, nr idzy MAZ/BO/0297/01 POPS.	
NAZWA PRZEBUD: RZUT PIWNICY	
SKALA:	NUMER:
1:100	12.2016 A 7