



SZKOŁA PODSTAWOWA - KALISKA GM. LUBIEŃ KUJAWSKI

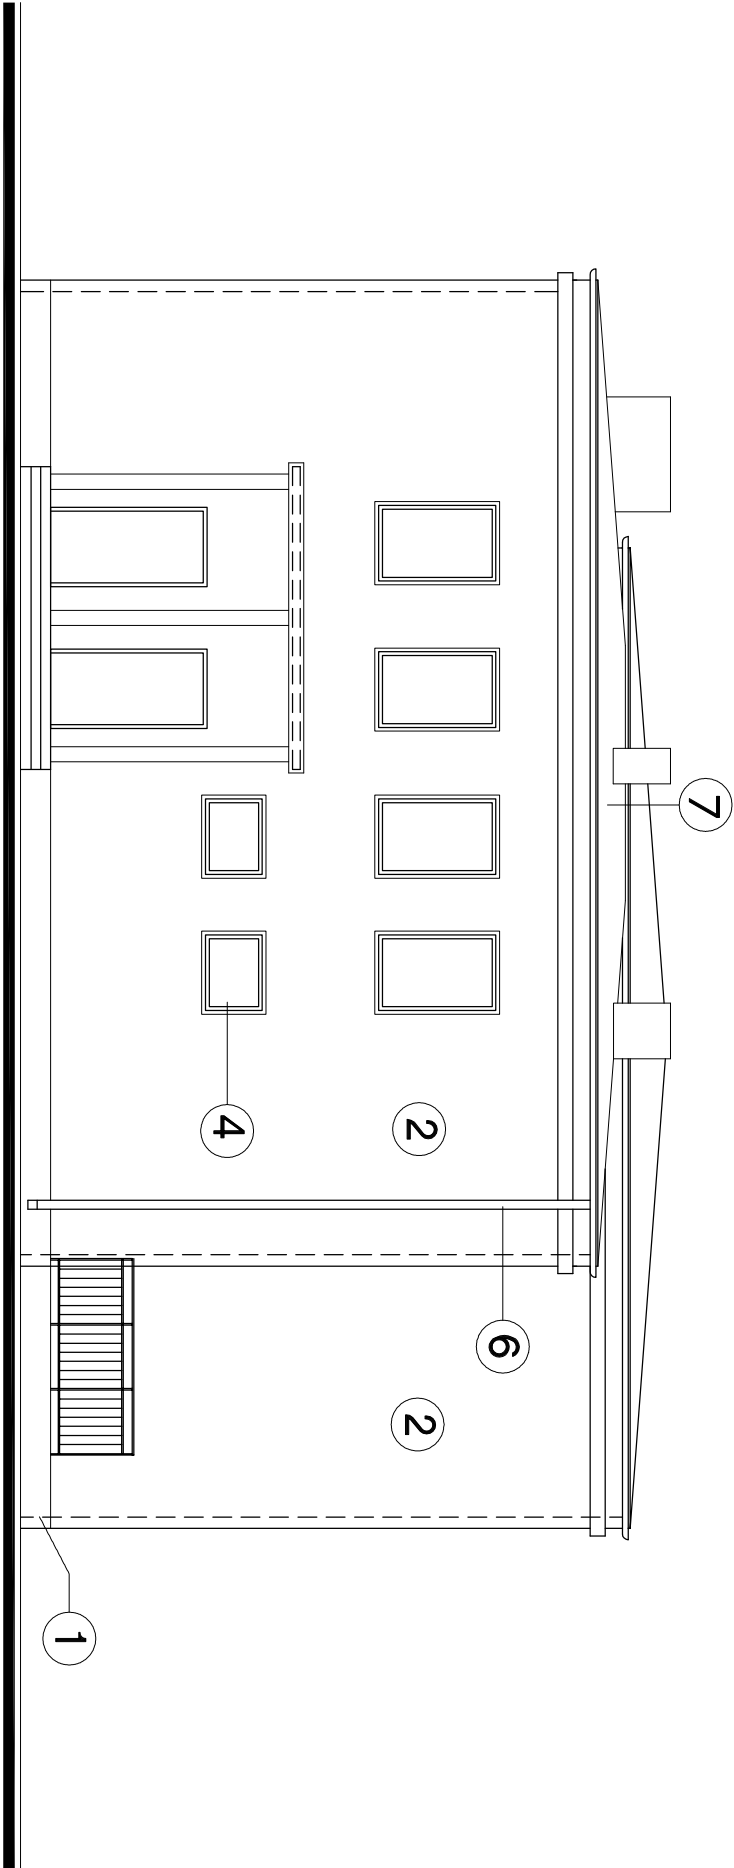

ELEWACJE ZACHODNIA

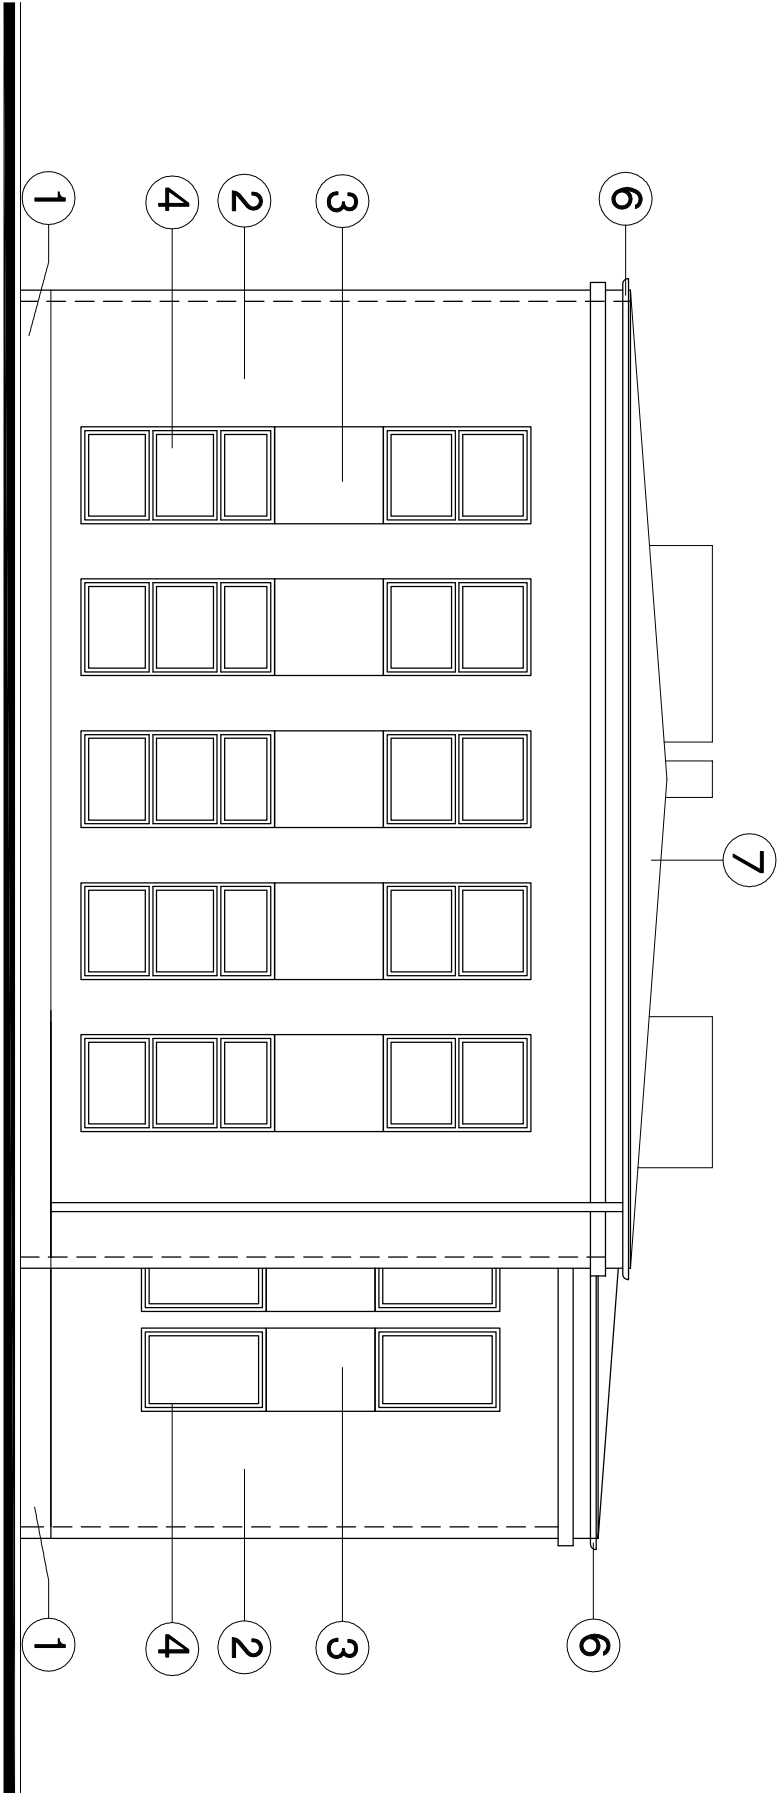

ELEWACJE WSCHODNIA

KOLORYSTYKA ELEWACJI:

- 1 COKŁ –TYNK MOZAIKOWY, KOLOR (BEŻOWY)
- 2 TYNK CIENKOWARSTWOWY SILIKONOWY, GŁADKI, MALOWANY FARBĄ SILIKONOWĄ NA KOLOR – CIEPŁY BIAŁY (NCS 0602–Y08R)
- 3 TYNK CIENKOWARSTWOWY SILIKONOWY, GŁADKI, MALOWANY FARBĄ SILIKONOWĄ NA KOLOR–BEŻ (NCS 2006–Y41R)
- 4 OKNA Z PCV, KOLOR BIAŁY (RAL 9003.
- 5 DRZWI WEJŚCIOWE, KOLOR BIAŁY RAL–9003
- 6 RYNNY I RURY DESZCZOWE Z PCV KOLOR SZARY
- 7 POKRYCIE DACHU Z PAPY KOLOR SZARY.
- 8 BALUSTRADA STALOWA MALOWANA NA KOLOR GRAFITOWY RAL–7024

NAZWA INWESTYCJI: Termomodernizacja obiektów użyteczności publicznej: Szkoła Podstawowa w Kaliskach, Szkoła Podstawowa w Konbrodziej, Zespół Szkół w Kłobocze.		
ADRES INWESTYCJI: 87-840 Lubien Kujawski, Kaliska dz.ew. nr 30, obręb 0015 Powiat Włocławski, Województwo Kujawsko-Pomorskie		
INWESTOR: Gmina Lubien Kujawski 87-840 Lubien Kujawski, ul. Wojska Polskiego 29		
FINANSOWA PROJEKTOWA ARCOX SP. Z O.O. 03-532 Warszawa, ul. Dolnoskoka 46, lok. 59		
FAZA PROJEKT BUDOWLANY		
BRANŻA ARCHITEKTURA		
PROJEKTOWAŁ: mgr inż arch. Renata Strzeszewska ul. upr. Wg - 787/92, nr tbyz MA - 0799 ROPS.		
REDAKTOR: mgr inż. Leszek Jurekiewicz nr upr. St-527/85, nr tbyz MAZ/BO/0297/01 POPS.		
NAZWA PRZEMIAN: RZUT PIWNICY		
SKALA	DATA	NUMER
1:100	12.2016	A 7