

D 7

USZCZELNIENIE

KOLEK ROZPOROWY


LISTWA DOCISKOWA

OBRÓBKA DEKARSKA Z PAPY

STYRODUR

WARSTWA GRUNTUJĄCA

KLIN STYROPIANOWY LAMINOWANY PAPĄ 10X10 CM

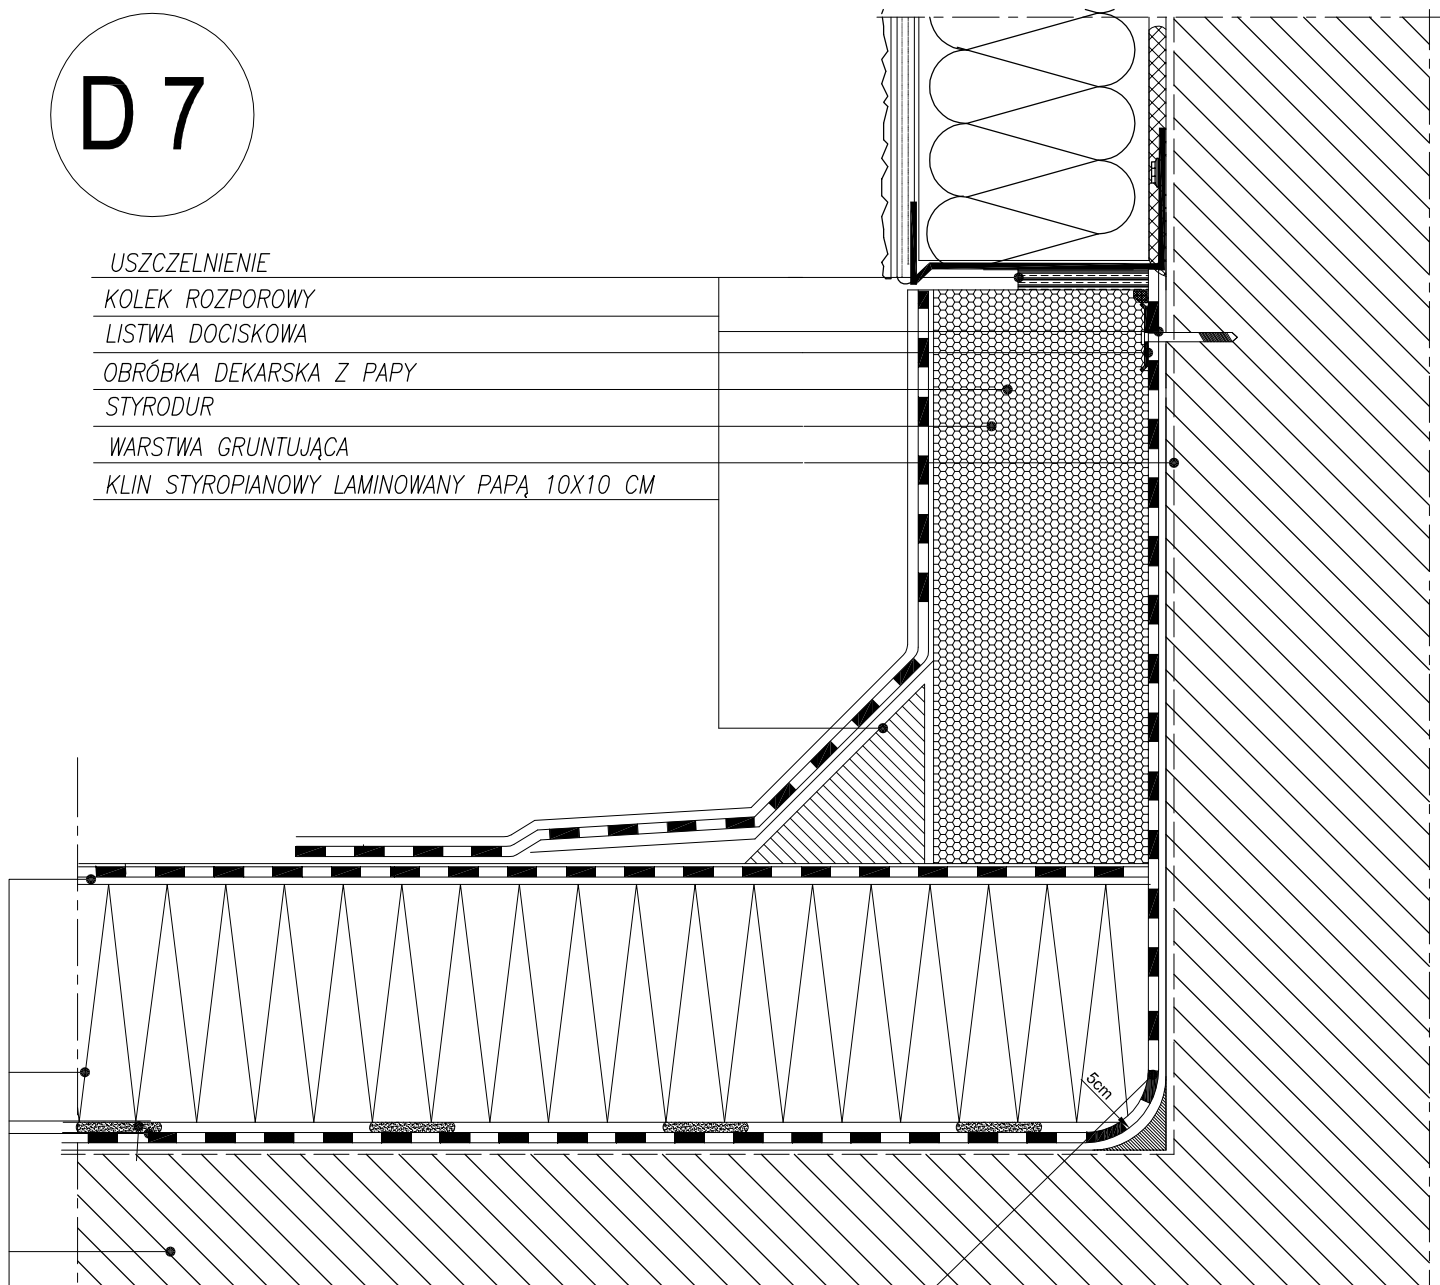

FASETA Z ZAPRAWY CEMENTOWEJ P PROMIENIU 5 CM

STYROPAPA 20 CM

KLEJ BITUMICZNY LUB POLIURETANOWY NAKŁADANY PASMOWO

PAROIZOLACJA BITUMICZNA

WARSTWA GRUNTUJĄCA

ISTNIEJĄCE POKRYCIE DACHOWE

DETAL POŁĄCZENIE POŁACI DACHOWEJ ZE ŚCIANĄ

NAZWA INWESTYCJI:

Termomodernizacja obiektów użyteczności publicznej: Szkoła Podstawowa w Kaliskach, Szkoła Podstawowa w Kanibrodzie, Szkoła Podstawowa w Kłóbce.

ADRES INWESTYCJI: 87-840 Lubień Kujawski, Kaliska

dz.ew. nr 30, obręb 0015

Powiat Włocławski,

Województwo Kujawsko-Pomorskie

INWESTOR:

Gmina Lubień Kujawski

87-840 Lubień Kujawski,

ul. Wojska Polskiego 29

JEDNOSTKA
PROJEKTOWA

ARGOX SP. Z O.O.

03-532 Warszawa,

ul. Dalanowska 46, lok. 59

FAZA:

PROJEKT BUDOWLANY

BRANŻA

ARCHITEKTURA

PROJEKTOWAŁ:

mgr inż.arch. Renata Strzeszewska

nr upr. Wa - 787/92, nr izby MA - 0799 PODPIS:

SPRAWDZIŁ:

mgr inż. Leszek Jaremkiewicz

nr upr. St-527/85, nr izby MAZ/B0/0297/01 PODPIS:

NAZWA RYSUNKU: DETAL POŁĄCZENIA POŁACI
DACHOWEJ ZE ŚCIANĄ

SKALA:

1:5

DATA:

12.2016

NUMER:

D 3