


Edytor
Telefon
faks
e-Mail

Klasa / Podsumowanie

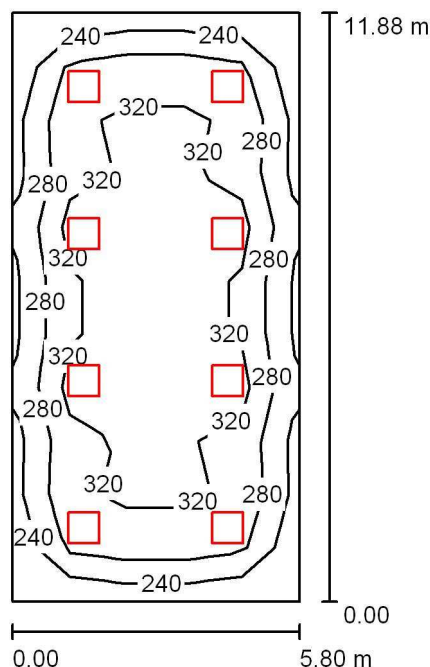

Wysokość pomieszczenia: 3.150 m, Wysokość montażu: 3.150 m,
Współczynnik konserwacji: 0.77

Wartości Lux, Skala 1:153

Powierzchnia	ρ [%]	E_m [lx]	E_{min} [lx]	E_{max} [lx]	E_{min} / E_m
Płaszczyzna pracy	/	305	205	388	0.674
Podłoga	20	271	147	331	0.542
Sufit	70	51	35	57	0.686
Ściany (4)	50	102	38	169	/

Płaszczyzna pracy:

Wysokość: 0.850 m
Siatka: 5 x 11 Punkty
Margines: 0.000 m

UGR

Lewa ściana 14
Dolna ściana 14
(CIE, SHR = 0.25.)

Wzdłuż-

W poprzek

do osi oświetlenia


Wykaz opraw

Nr.	Ilość	Etykieta (Czynnik korekcyjny)	Φ (Oprawa) [lm]	Φ (Lampy) [lm]	P [W]
1	8	LUXIONA Troll RLOOKLEDXX_XXMPRMEI44 RUBIN LOOK LED 3900LM MICRO-PRM E IP44 34 840 / 600X600 (1.000)	3542	4176	27.0
W sumie:			28336	33408	216.0

Specyfikacja mocy przyłączeniowej: $3.13 \text{ W/m}^2 = 1.03 \text{ W/m}^2/100 \text{ lx}$ (Powierzchnia podstawowa: 68.90 m^2)

Edytor
Telefon
faks
e-Mail

Pokój nauczycielski / Podsumowanie

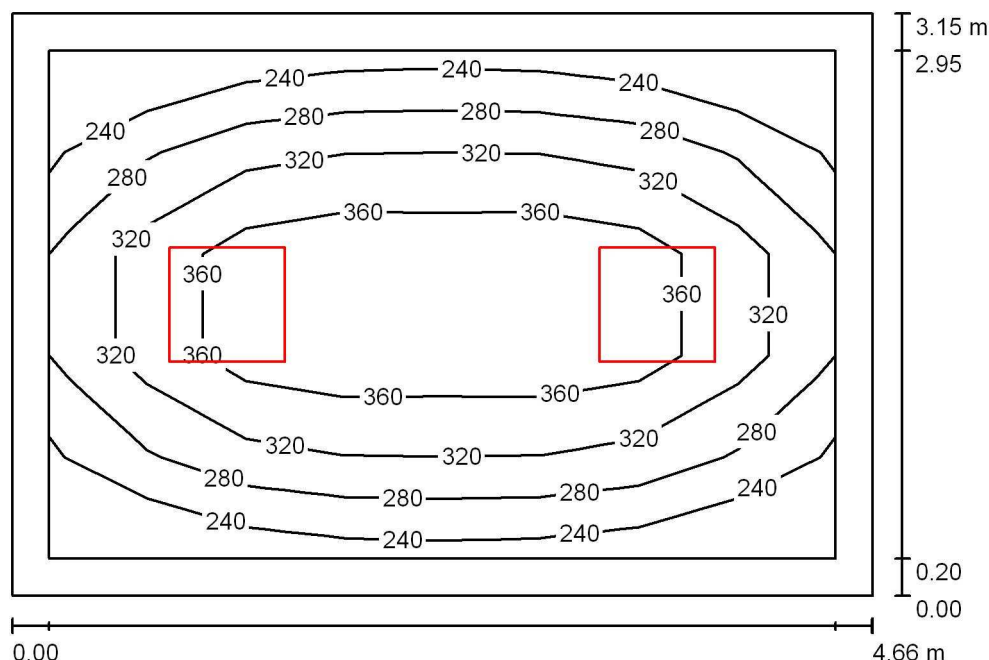

Wysokość pomieszczenia: 3.150 m, Wysokość montażu: 3.150 m,
Współczynnik konserwacji: 0.77

Wartości Lux, Skala 1:41

Powierzchnia	ρ [%]	E_m [lx]	E_{min} [lx]	E_{max} [lx]	E_{min} / E_m
Płaszczyzna pracy	/	319	225	412	0.706
Podłoga	20	229	146	294	0.636
Sufit	70	45	33	52	0.730
Ściany (4)	50	103	33	233	/

Płaszczyzna pracy:

Wysokość: 0.850 m
Siatka: 8 x 5 Punkty
Margines: 0.200 m


Wykaz opraw

Nr.	Ilość	Etykieta (Czynnik korekcyjny)	Φ (Oprawa) [lm]	Φ (Lampy) [lm]	P [W]
1	2	LUXIONA Troil RLOOKLEDXX_XXMPRMEI44 RUBIN LOOK LED 3900LM MICRO-PRM E IP44 34 840 / 600X600 (1.000)	3542	4176	27.0
W sumie:			7084	8352	54.0

Specyfikacja mocy przyłączeniowej: $3.68 \text{ W/m}^2 = 1.15 \text{ W/m}^2/100 \text{ lx}$ (Powierzchnia podstawowa: 14.68 m^2)

Edytor
Telefon
faks
e-Mail

Pomoce naukowe / Podsumowanie

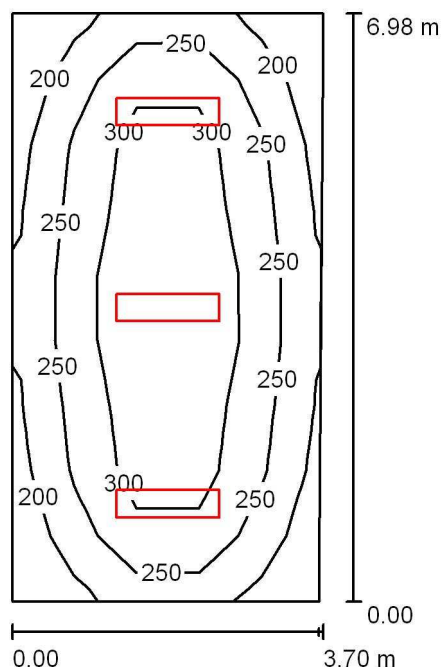

Wysokość pomieszczenia: 3.150 m, Wysokość montażu: 3.150 m,
Współczynnik konserwacji: 0.77

Wartości Lux, Skala 1:90

Powierzchnia	ρ [%]	E_m [lx]	E_{min} [lx]	E_{max} [lx]	E_{min} / E_m
Płaszczyzna pracy	/	267	173	376	0.650
Podłoga	20	215	137	273	0.637
Sufit	70	60	42	79	0.702
Ściany (4)	50	140	49	282	/

Płaszczyzna pracy:

Wysokość: 0.850 m
Siatka: 5 x 9 Punkty
Margines: 0.000 m

Wykaz opraw

Nr.	Ilość	Etykieta (Czynnik korekcyjny)	Φ (Oprawa) [lm]	Φ (Lampy) [lm]	P [W]
1	3	LUXIONA Troll RLOOKLEDXX_XXPLXEI44 RUBIN LOOK LED 5200LM PLX E IP44 34 840 / 1200X300 (1.000)	4149	5568	36.0
W sumie:			12447	16704	108.0

Specyfikacja mocy przyłączeniowej: $4.22 \text{ W/m}^2 = 1.58 \text{ W/m}^2/100 \text{ lx}$ (Powierzchnia podstawowa: 25.62 m^2)