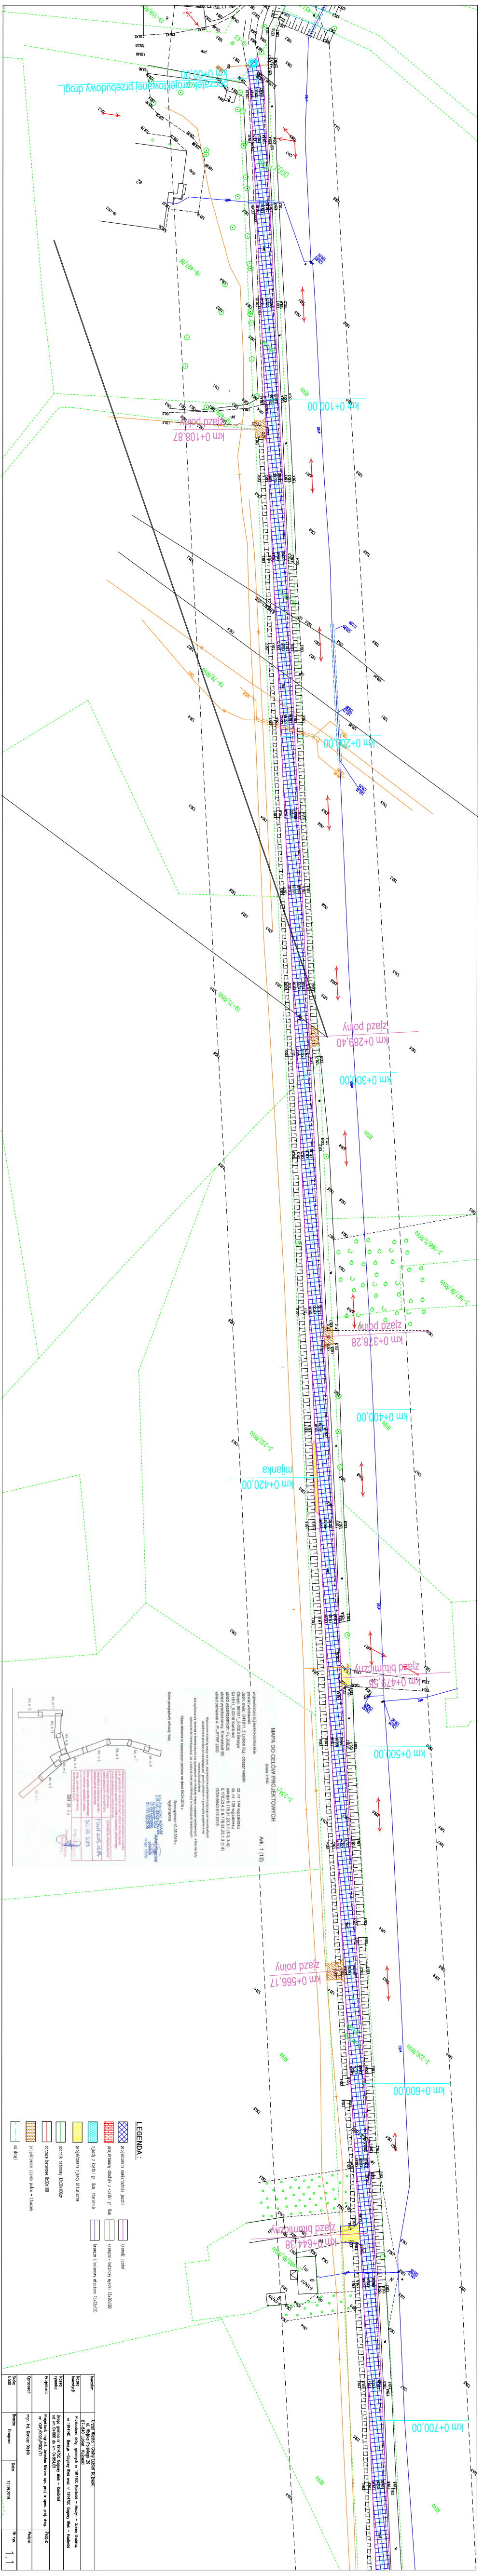
km 0+000,00
km 0+100,00
km 0+200,00
km 0+300,00
km 0+400,00
km 0+500,00
km 0+600,00
km 0+700,00
km 0+108,87
km 0+289,40
km 0+378,28
km 0+479,38
km 0+566,17
km 0+644,38
zjazd polny
zjazd bitumiczny
RWo
19-49/RWo
19-79/RWo
19-75/RWo
3-234/RWo
3-232/RWo
3-226/RWo
3-588/FS/RWo
3-587/BI/RWo
3-450/BI/RWo
3-1/WJ/RWo
mijanka
LEGENDA:
projektowana nawierzchnia jezdni
krawężnik jezdni
projektowany chodnik z kostki gr. 6cm
krawężnik betonowy wtopiony 15x22x100
projektowane ścieki bitumiczne
krawężnik betonowy 15x20x100
ściek betonowy 12x20x100cm
obrzeże betonowe 8x30x100
projektowane ścieki polne - tłuczeń
oś drogi
MAPA DO CELÓW PROJEKTOWYCH
Skala 1:500
Ark. 1 (12)
Inwestor:
Urząd Miasta i Gminy Lubień Kujawski
ul. Wojska Polskiego 29
87-840 Lubień Kujawski
Nazwa inwestycji:
Przebudowa dróg gminnych nr 191410C Kotlarka – Bieszyn – Szarlej Grabina, nr 191414C Bieszyn – Dąbrowy Wieś oraz nr 191475C Dąbrowy Wieś – Kotlarka
Nazwa rysunku:
Projektant:
Projektant: mgr inż. Jarosław Mleczek; upr. proj. w spec. proj. drog. nr. KUP/0026/POOD/11
Projekt:
Opracował:
mgr. inż. Dariusz Osyjak
Skala:
1:500
Branża:
Drogowa
Data:
12.08.2019
Nr rys.
1.1