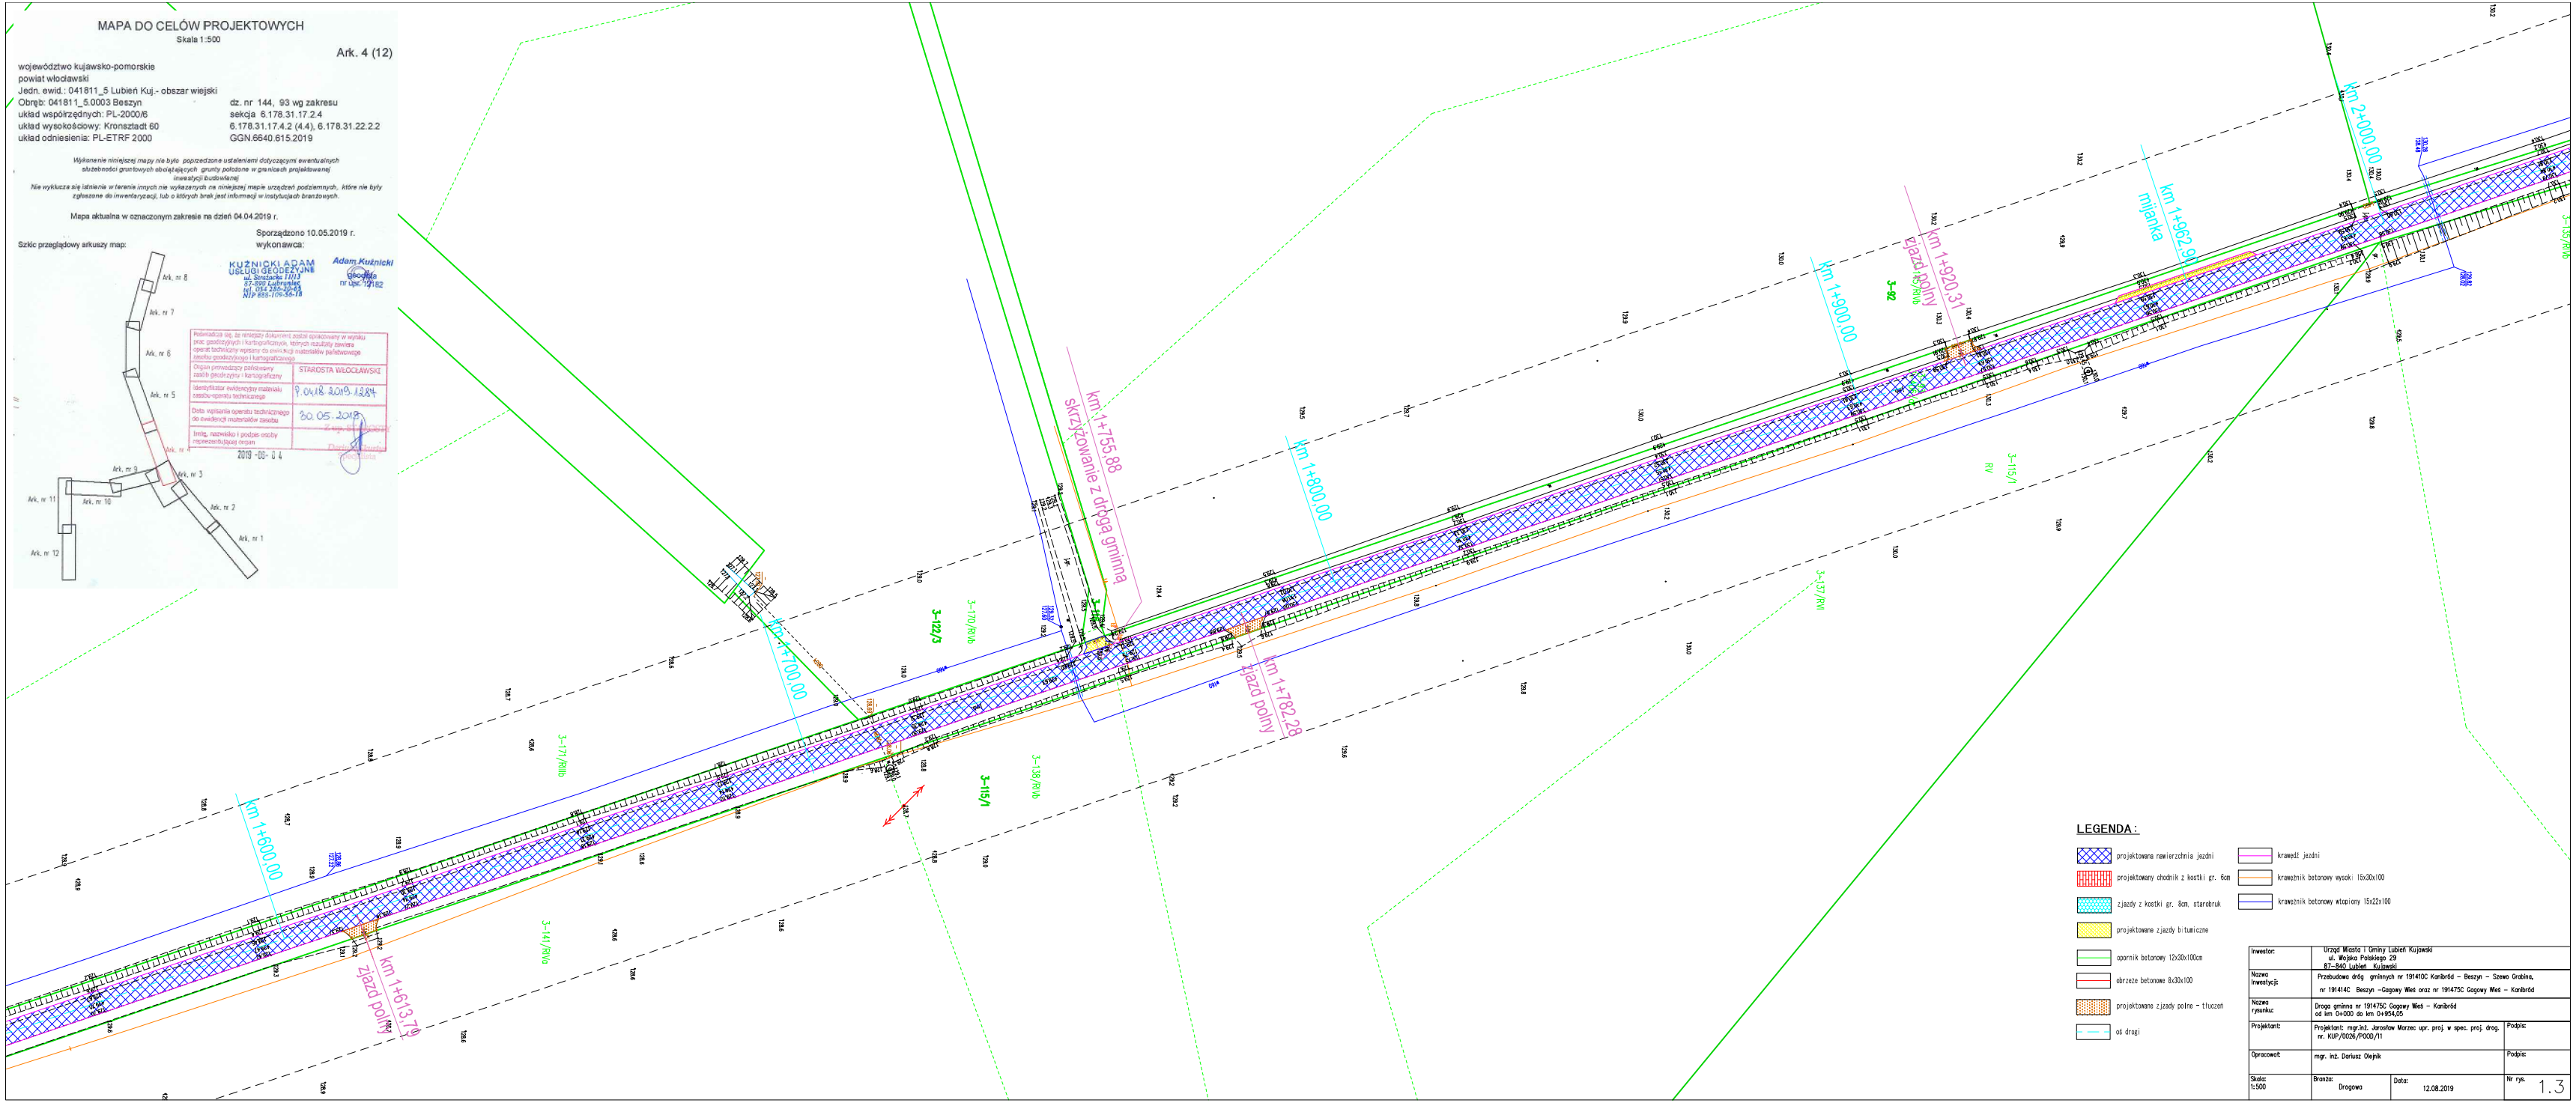
MAPA DO CELÓW PROJEKTOWYCH
Skala 1:500
Ark. 4 (12)
województwo kujawsko-pomorskie
powiat włocławski
Jedn. ewid.: 041811_5 Lubień Kuj.- obszar wiejski
Obręb: 041811_5.0003 Beszyn
układ współrzędnych: PL-2000/6
układ wysokościowy: Kronsztadt 60
układ odniesienia: PL-ETRF 2000
dz. nr 144, 93 wg zakresu
sekcja 6.178.31.17.2.4
6.178.31.17.4.2 (4.4), 6.178.31.22.2.2
GGN.6640.615.2019
Wykonanie niniejszej mapy nie było poprzedzone ustaleniami dotyczącymi ewentualnych
strzeżności gruntowych obciążających grunty położone w granicach projektowanej
inwestycji budowlanej
Nie wyklucza się istnienia w terenie innych nie wykazanych na niniejszej mapie urządzeń podziemnych, które nie były
zgłoszone do inwentaryzacji, lub o których brak jest informacji w instytucjach branżowych.
Mapa aktualna w oznaczonym zakresie na dzień 04.04.2019 r.
Sporządzono 10.05.2019 r.
wykonawca:
Szkic przeglądowy arkuszy map:
Ark. nr 8
Ark. nr 7
Ark. nr 6
Ark. nr 5
Ark. nr 4
Ark. nr 9
Ark. nr 3
Ark. nr 11
Ark. nr 10
Ark. nr 2
Ark. nr 1
Ark. nr 12
KUŹNICKI ADAM
USŁUGI GEODEZYJNE
ul. Strzałkowo 11/13
87-800 Włocławek
NIP 895-170-56-18
Adam Kuźnicki
geodeta
nr upr. 12182
Potwierdzam się, że niniejszy dokument został opracowany w wyniku
prac geodezyjnych i kartograficznych, których rezultaty zawiera
operat techniczny wpisany do ewidencji materiałów państwowego
zasobu geodezyjnego i kartograficznego
Organ prowadzący państwowy
zasób geodezyjny i kartograficzny
STAROSTA WŁOCŁAWSKI
Identyfikator ewidencyjny materiału
zasobu-wpisu technicznego
9.0118.2019.1384
Data wpisania operatu technicznego
do ewidencji materiałów zasobu
30.05.2019
Imię, nazwisko i podpis osoby
reprezentującej organ
2019 -05- 04
km 1+755,88
skrzyżowanie z drogą gminną
km 1+700,00
km 1+800,00
km 1+900,00
km 1+920,31
zjazd polny
km 1+782,28
zjazd polny
km 1+600,00
km 1+613,79
zjazd polny
km 1+982,91
mijanka
km 2+000,00
3-122/9
3-110/RWb
3-115/1
3-117/RWb
3-126/RWb
3-141/RWb
3-127/RW
3-115/1
RV
3-92
LEGENDA:
projektowana nawierzchnia jezdni
projektowany chodnik z kostki gr. 6cm
zjazdy z kostki gr. 8cm. starobruk
projektowane zjazdy bitumiczne
opornik betonowy 12x30x100cm
obrzeze betonowe 8x30x100
projektowane zjazdy polne - tłuczeń
oś drogi
krawędź jezdni
krawężnik betonowy wysoki 15x30x100
krawężnik betonowy wtopiony 15x22x100
Inwestor:
Urząd Miasta i Gminy Lubień Kujawski
ul. Wojska Polskiego 29
87-840 Lubień Kujawski
Nazwa inwestycji:
Przebudowa dróg gminnych nr 191410C Kanibród – Beszyn – Szewo Grabina,
nr 191414C Beszyn –Gogowy Wieś oraz nr 191475C Gogowy Wieś – Kanibród
Nazwa rysunku:
Droga gminna nr 191475C Gogowy Wieś – Kanibród
od km 0+000 do km 0+954,05
Projektant:
Projektant: mgr.inż. Jarosław Marzec upr. proj. w spec. proj. drog.
nr. KUP/0026/POOD/11
Podpis:
Opracował:
mgr. inż. Dariusz Olejnik
Podpis:
Skala:
1:500
Branża:
Drogowa
Data:
12.08.2019
Nr rys.
1.3