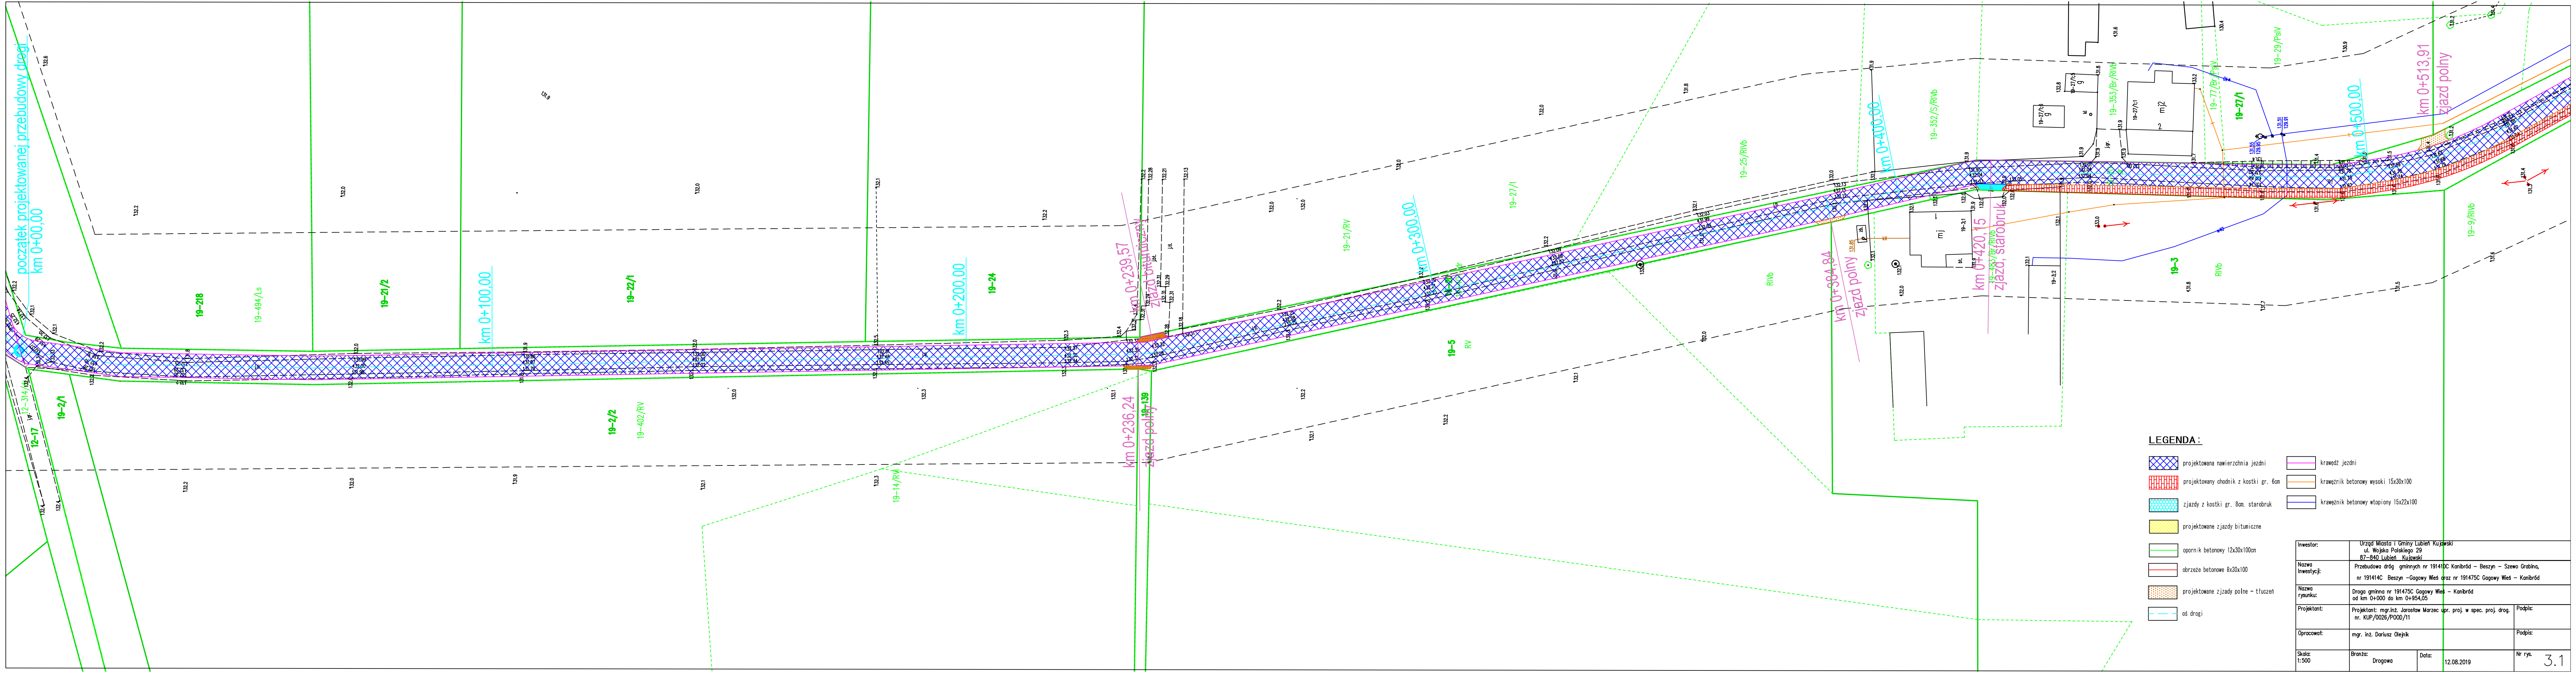

LEGENDA:

- projektowana nawierzchnia jezdni
- projektowany chodnik z kostki gr. 6cm
- zjazdy z kostki gr. 8cm, starobruk
- projektowane zjazdy bitumiczne
- opornik betonowy 12x30x100cm
- obrzeże betonowe 8x30x100
- projektowane zjzady polne - tłuczeń
- oś drogi
- krawędź jezdni
- krawężnik betonowy wysoki 15x30x100
- krawężnik betonowy wtopiony 15x22x100

Inwestor:	Urząd Miasta i Gminy Lubień Kujawski ul. Wojska Polskiego 29 87-840 Lubień Kujawski		
Nazwa Inwestycji:	Przebudowa dróg gminnych nr 191410C Kanibród – Beszyn – Szewo Grabina, nr 191414C Beszyn –Gagowy Wieś oraz nr 191475C Gagowy Wieś – Kanibród		
Nazwa rysunku:	Droga gminna nr 191475C Gagowy Wieś – Kanibród od km 0+000 do km 0+954,05		
Projektant:	Projektant: mgr.inż. Jarosław Marzec upr. proj. w spec. proj. drog. nr. KUP/0026/POOD/11		Podpis:
Opracował:	mgr. inż. Dariusz Olejnik		Podpis:
Skala: 1:500	Branża: Drogowa	Data: 12.08.2019	Nr rys. 3.1