


Zjazd przez chodnik – widok z góry skala 1:50

Opornik betonowy 12x30x100cm

Obrzeże betonowe 8x30x100cm

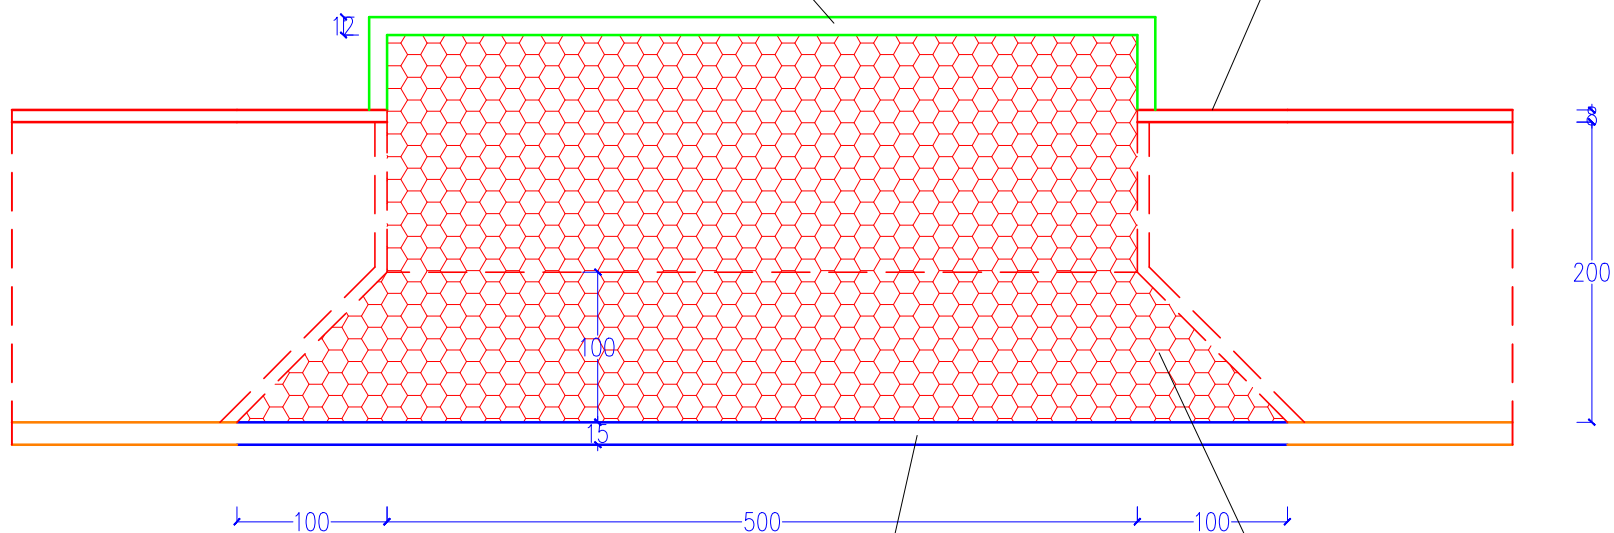

Krawężnik bet. zjazdowy 15x22x100cm

Zjazd z kostki betonowej gr. 8 cm
szarej, starobruk

Inwestor:	Urząd Miasta i Gminy Lubień Kujawski ul. Wojska Polskiego 29 87-840 Lubień Kujawski		
Nazwa Inwestycji:	Przebudowa dróg gminnych nr 191410C Kanibród – Beszyn – Szewo Grabina, nr 191414C Beszyn –Gagowy Wieś oraz nr 191475C Gagowy Wieś – Kanibród		
Nazwa rysunku:	Widok zjazdu przez chodnik		
Projektant:	Projektant: mgr.inż. Jarosław Marzec upr. proj. w spec. proj. drog. nr. KUP/0026/P00D/11	Podpis:	
Opracował:	mgr. inż. Dariusz Olejnik	Podpis:	
Skala: 1:10	Branża: Drogowa	Data: 12.08.2019	Nr rys. 3