


ZJAZD BITUMICZNY – PRZEKRÓJ KONSTRUKCYJNY

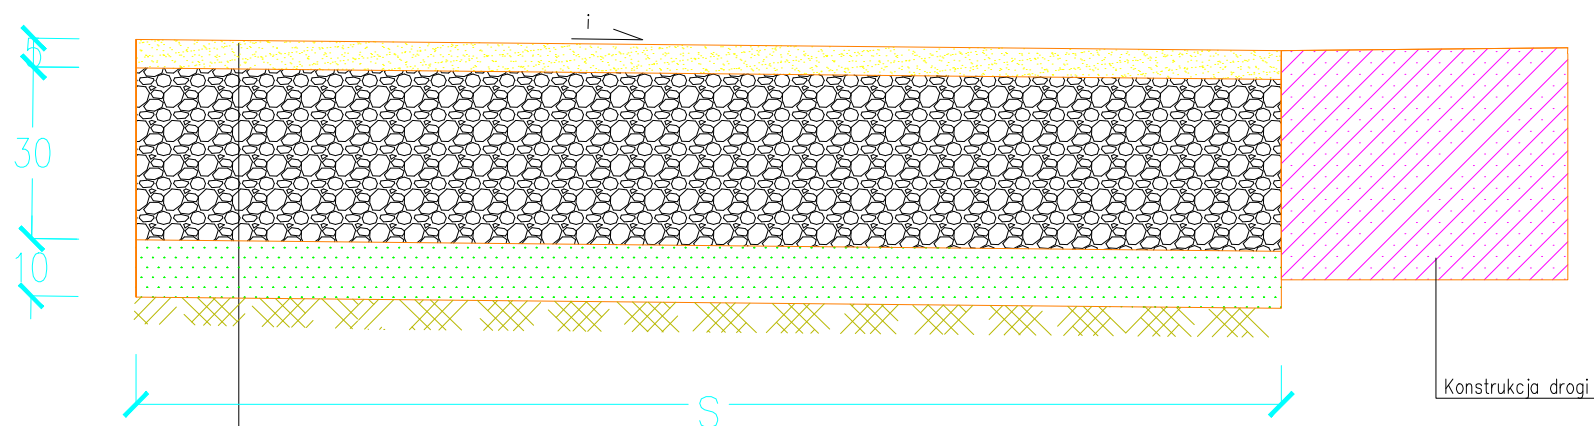

warstwa ścieralna gr. 5cm z BA AC11S50/70
 podbudowa z kłsm wapiennego o gr. 30cm (górną warstwą gr. 10cm 0/32mm,
 dolną warstwą podbudowy gr. 20cm 0/63mm
 warstwa odcinająca – piasek grub. 10cm
 sprofilowane i zagęszczone podłoże gruntowe

Inwestor:	Urząd Miasta i Gminy Lubień Kujawski ul. Wojska Polskiego 29 87-840 Lubień Kujawski		
Nazwa Inwestycji:	Przebudowa dróg gminnych nr 191410C Kanibród – Beszyn – Szewo Grabina, nr 191414C Beszyn –Gagowy Wieś oraz nr 191475C Gagowy Wieś – Kanibród		
Nazwa rysunku:	Zjazd bitumiczny – konstrukcja		
Projektant:	Projektant: mgr.inż. Jarosław Marzec upr. proj. w spec. proj. drog. nr. KUP/0026/P00D/11	Podpis:	
Opracował:	mgr. inż. Dariusz Olejnik	Podpis:	
Skala: 1:10	Branża: Drogowa	Data: 12.08.2019	Nr rys. 4