


PRZEKRÓJ KONSTRUKCYJNY CHODNIKA I PERONU Z KOSTKI BETONOWEJ

▽+0

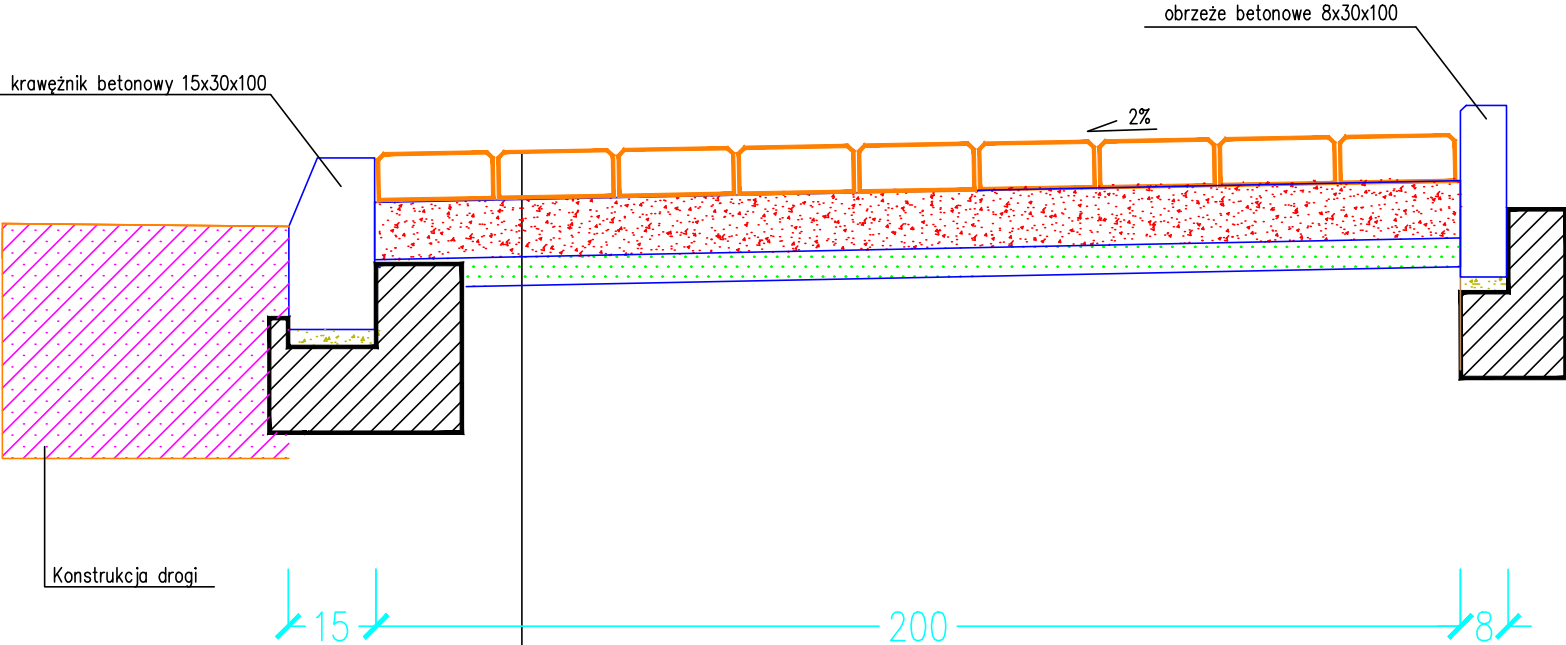

kostka brukowa betonowa grub. 6cm, szara, prostokątna
podsypka cementowo – piaskowa grub. 10cm
warstwa odcinająca – piasek grub. 5cm
sprofilowane i zagęszczone podłoże gruntowe

Inwestor:	Urząd Miasta i Gminy Lubień Kujawski ul. Wojska Polskiego 29 87-840 Lubień Kujawski		
Nazwa Inwestycji:	Przebudowa dróg gminnych nr 191410C Kanibród – Beszyn – Szewo Grabina, nr 191414C Beszyn –Gagowy Wieś oraz nr 191475C Gagowy Wieś – Kanibród		
Nazwa rysunku:	Przekrój konstrukcyjny zjazdu z kostki betonowej		
Projektant:	Projektant: mgr.inż. Jarosław Marzec upr. proj. w spec. proj. drog. nr. KUP/0026/P00D/11	Podpis:	
Opracował:	mgr. inż. Dariusz Olejnik	Podpis:	
Skala: 1:10	Branża: Drogowa	Data: 12.08.2019	Nr rys. 6