


PRZEKRÓJ KONSTRUKCYJNY DROGI OD KM 0+010 DO KM 0+100

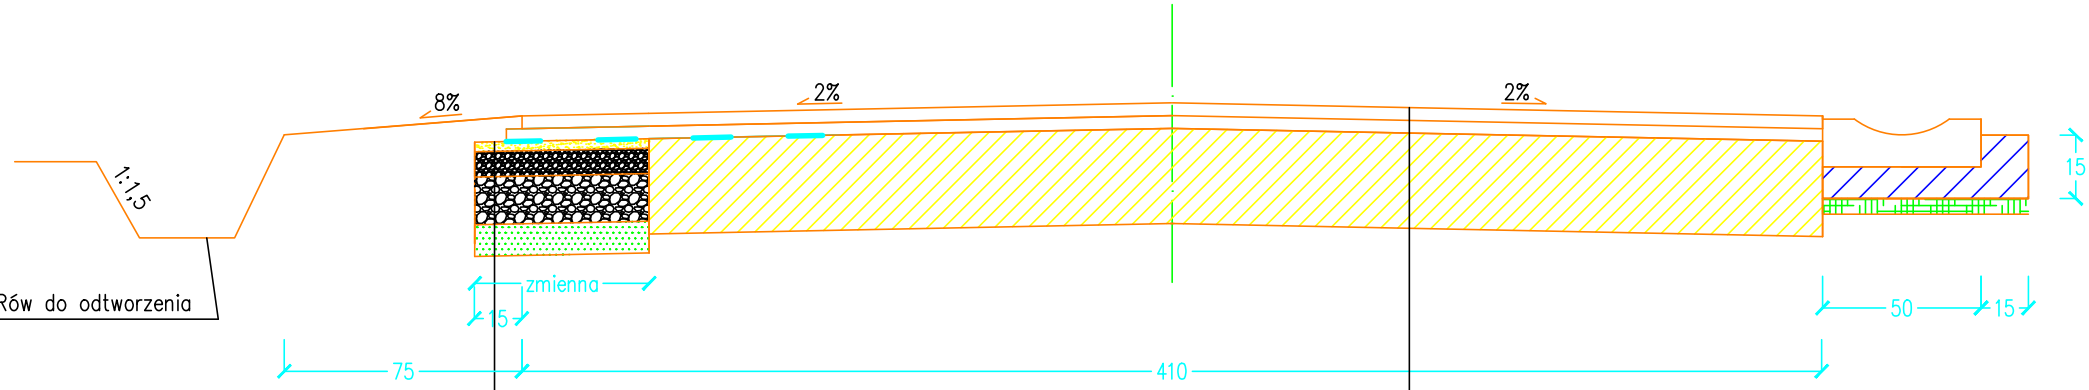

warstwa ścieralna gr. 4cm z BA AC11S50/70 – 410cm
warstwa wiążąca gr. 4cm z MMA w ilości 100kg/m ² – 415cm
istniejąca konstrukcja drogi

Geosiatka szer. 100cm na styku
Profilowanie MMA w ilości 75kg/m ² – poszerzenie
Górna warstwa podbudowy z kłsm wapiennego 0/32mm o gr. 8cm
Dolna warstwa podbudowy z kłsm wapiennego 0/63mm o gr. 15cm
warstwa odcinająca – piasek grub. 10cm
sprofilowane i zagęszczone podłoże gruntowe

Na odcinku od KM 0+010 do KM 0+100 ułożyć ściek prefabrykowany szerokości 50cm na ławie betonowej C8/10 – prawa strona jezdni

Inwestor:	Urząd Miasta i Gminy Lubień Kujawski ul. Wojska Polskiego 29 87-840 Lubień Kujawski		
Nazwa Inwestycji:	Przebudowa dróg gminnych nr 191410C Kanibród – Byszyn – Szewo Grabina, nr 191414C Byszyn –Gagowy Wieś oraz nr 191475C Gagowy Wieś – Kanibród		
Nazwa rysunku:	Przekrój konstrukcyjny drogi od km 0+010 do KM 0+100		
Projektant:	Projektant: mgr.inż. Jarosław Marzec upr. proj. w spec. proj. drog. nr. KUP/0026/P00D/11	Podpis:	
Opracował:	mgr. inż. Dariusz Olejnik	Podpis:	
Skala: 1:25	Branża: Drogowa	Data: 12.08.2019	Nr rys. 8