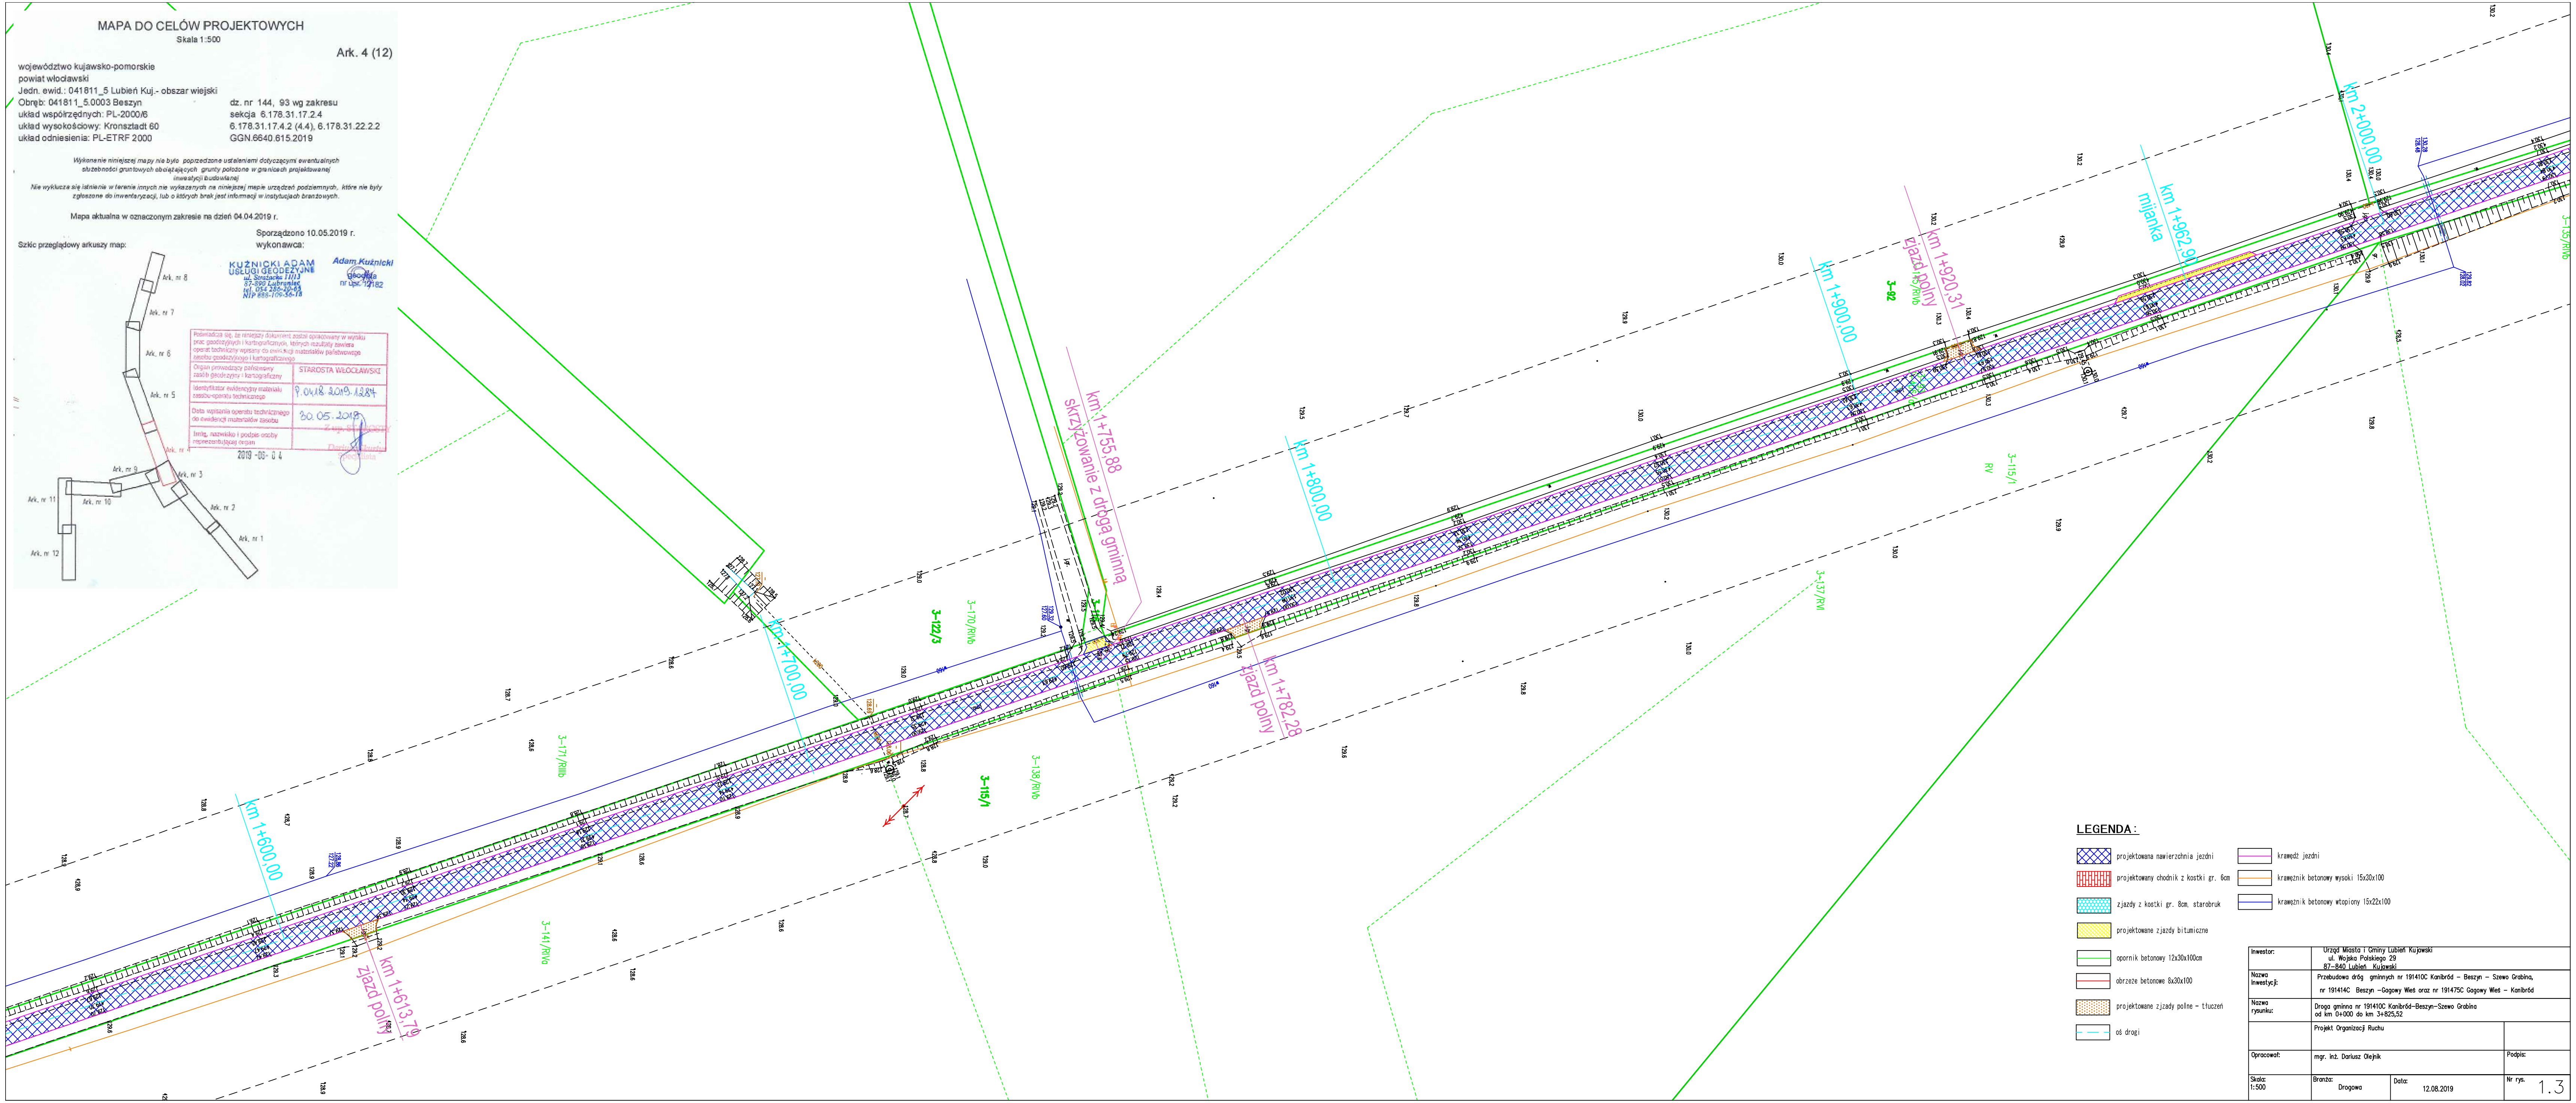
MAPA DO CELÓW PROJEKTOWYCH
Skala 1:500
Ark. 4 (12)
województwo kujawsko-pomorskie
powiat włocławski
Jedn. ewid.: 041811_5 Lubień Kuj.- obszar wiejski
Obręb: 041811_5.0003 Beszyn
układ współrzędnych: PL-2000/6
układ wysokościowy: Kronsztadt 60
układ odniesienia: PL-ETRF 2000
dz. nr 144, 93 wg zakresu
sekcja 6.178.31.17.2.4
6.178.31.17.4.2 (4.4), 6.178.31.22.2.2
GGN.6640.615.2019
Wykonanie niniejszej mapy nie było poprzedzone ustaleniami dotyczącymi ewentualnych służebności gruntowych obciążających grunty położone w granicach projektowanej inwestycji budowlanej
Nie wyklucza się istnienia w terenie innych nie wykazanych na niniejszej mapie urządzeń podziemnych, które nie były zgłoszone do inwentaryzacji, lub o których brak jest informacji w instytucjach branżowych.
Mapa aktualna w oznaczonym zakresie na dzień 04.04.2019 r.
Sporządzono 10.05.2019 r.
wykonawca:
Szkic przeglądowy arkuszy map:
Ark. nr 1
Ark. nr 2
Ark. nr 3
Ark. nr 4
Ark. nr 5
Ark. nr 6
Ark. nr 7
Ark. nr 8
Ark. nr 9
Ark. nr 10
Ark. nr 11
Ark. nr 12
KUŹNICKI ADAM
USŁUGI GEODEZYJNE
ul. Strażacka 11/13
87-890 Lubraniec
tel. 054 286-20-63
NIP 888-109-56-18
Adam Kuźnicki
geodeta
nr upr. 12182
Poświadcza się, że niniejszy dokument został opracowany w wyniku prac geodezyjnych i kartograficznych, których rezultaty zawiera operat techniczny wpisany do ewidencji materiałów państwowego zasobu geodezyjnego i kartograficznego
Organ prowadzący państwowy zasób geodezyjny i kartograficzny
STAROSTA WŁOCŁAWSKI
Identyfikator ewidencyjny materiału zasobu-operatu technicznego
P.0418.2019.1284
Data wpisania operatu technicznego do ewidencji materiałów zasobu
30.05.2019
Imię, nazwisko i podpis osoby reprezentującej organ
2019 -06- 04
km 2+000,00
km 1+962,90
mijanka
km 1+920,31
zjazd polny
km 1+900,00
km 1+800,00
km 1+782,28
zjazd polny
km 1+755,88
skrzyżowanie z drogą gminną
km 1+700,00
km 1+613,79
zjazd polny
km 1+600,00
3-92
3-115/1
RV
3-137/RVI
3-138/RIVb
3-115/1
3-170/RIVb
3-122/3
3-171/RIIIb
3-141/RIVa
LEGENDA:
projektowana nawierzchnia jezdni
projektowany chodnik z kostki gr. 6cm
zjazdy z kostki gr. 8cm, starobruk
projektowane zjazdy bitumiczne
opornik betonowy 12x30x100cm
obrzeże betonowe 8x30x100
projektowane zjzady polne - tłuczeń
oś drogi
krawędź jezdni
krawężnik betonowy wysoki 15x30x100
krawężnik betonowy wtopiony 15x22x100
Inwestor:
Urząd Miasta i Gminy Lubień Kujawski
ul. Wojska Polskiego 29
87-840 Lubień Kujawski
Nazwa Inwestycji:
Przebudowa dróg gminnych nr 191410C Kanibród - Beszyn - Szewo Grabina,
nr 191414C Beszyn -Gagowy Wieś oraz nr 191475C Gagowy Wieś - Kanibród
Nazwa rysunku:
Droga gminna nr 191410C Kanibród-Beszyn-Szewo Grabina
od km 0+000 do km 3+825,52
Projekt Organizacji Ruchu
Opracował:
mgr. inż. Dariusz Olejnik
Podpis:
Skala:
1:500
Branża:
Drogowa
Data:
12.08.2019
Nr rys.
1.3