


PRZEKRÓJ KONSTRUKCYJNY DROGI OD KM 0+000 DO KM 0+762,73

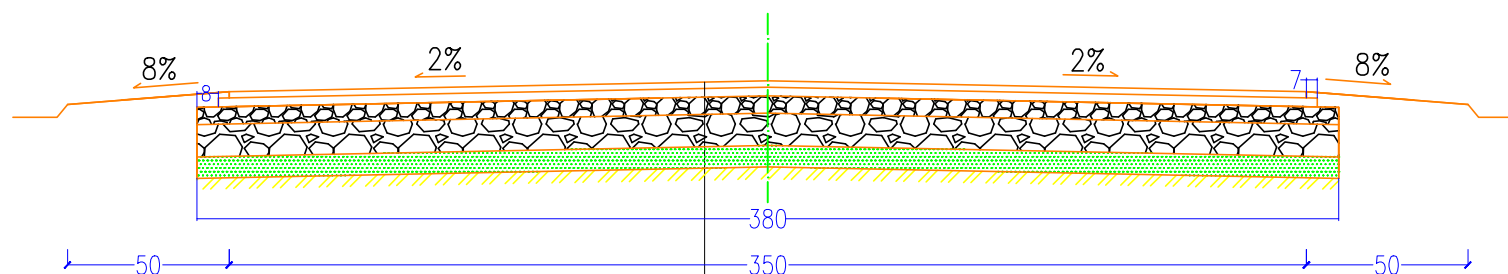

warstwa ścieralna gr. 4cm z BA AC8S50/70 – 350cm

warstwa wiążąca gr. 4cm z BA AC11W50/70 – 364cm

Górna warstwa podbudowy z kłsm 0/32mm o gr. 8cm

Dolna warstwa podbudowy z kłsm 0/63mm o gr. 12cm

warstwa odcinająca – piasek grub. 10cm

sprofilowane i zagęszczone podłoże gruntowe

Inwestor:	Urząd Miasta i Gminy Lubień Kujawski ul. Wojska Polskiego 29 87-840 Lubień Kujawski		
Nazwa Inwestycji:	Przebudowa drogi gminnej nr 1914C w m. Wola Działkowska		
Nazwa rysunku:	Przekrój konstrukcyjny drogi od km 0+000 do KM 0+762,73		
Projektant:	Projektant: mgr.inż. Jarosław Marzec upr. proj. w spec. proj. drog. nr. KUP/0026/POOD/11	Podpis:	
Opracował:	mgr. inż. Dariusz Olejnik	Podpis:	
	Branża: Drogowa	Data: 18.11.2019	Nr rys. 3