

MAPA DO CELÓW PROJEKTOWYCH

Skala 1:500

województwo kujawsko-pomorskie
powiat włocławski

ID jednostki ewidencyjnej: 041811_4 Lubień Kujawski

ID obrębu ewidencyjnego: 041811_4.0001

Obręb: 0001 Lubień Kujawski

Mapa w oznaczonym zakresie aktualna na dzień: 16.01.2021 r.

Układ wysokościowy PL-EVRF2007-NH

Układ współrzędnych płaskich PL 2000/18

Nie wyklucza się istnienia w terenie innych -
niż wykazanych na niniejszej mapie -
urządzeń podziemnych, które nie były zgłoszone
lub o których brak jest informacji w instytucjach branżowych.

Przedmiotowa mapa do celów projektowych została wykonana
bez ustalenia obciążeń służebnościami gruntowymi
ujawnionymi w księgach wieczystych.

Kierownik prac: Piotr Witczak, upr. 18186
Włocławek, dnia: 25.01.2021 r.

Biurow Usług Geodezyjnych
i Wycen Nieruchomości
Piotr Witczak
ul. Lotnia 11, 87-800 Włocławek
tel. 64 429 65 80, kom. 601 847 650
NIP 888-115-73-77, REGON 340138092


GEODETA UPRAWNIONY

inż. Piotr Witczak
Nr upr. 18186

Poswiadczam, że niniejszy dokument został opracowany w wyniku prac geodezyjnych i
kartograficznych, których rezultaty zawiera operat techniczny pozytywnie zweryfikowany.
Jednocześnie informuję, że jestem świadomy odpowiedzialności karnej za złożenie
fałszywego oświadczenia.

Identyfikator zgłoszenia prac geodezyjnych	GGN.6640.156.2021
Organ służby geodezyjnej, który otrzymał zgłoszenie	STAROSTA WŁOCŁAWSKI
Wykonawca prac geodezyjnych	Biurow Usług Geodezyjnych i Wycen Nieruchomości Piotr Witczak ul. Lotnia 11, 87-800 Włocławek tel. 64 429 65 80, kom. 601 847 650 NIP 888-115-73-77, REGON 340138092
Nr oraz data sporządzenia dokumentu zawierającego opinię pozytywną weryfikacji	Protokół weryfikacji Nr 3 z dnia: 04.02.2021 r.
Imię i nazwisko oraz nr uprawnień zawodowych kierownika prac	GEODETA UPRAWNIONY inż. Piotr Witczak Nr upr. 18186

ID zgłoszenia pracy: GGN.6640.156.2021
dz.: 425/3
Godło mapy: 6.177.30.10.14

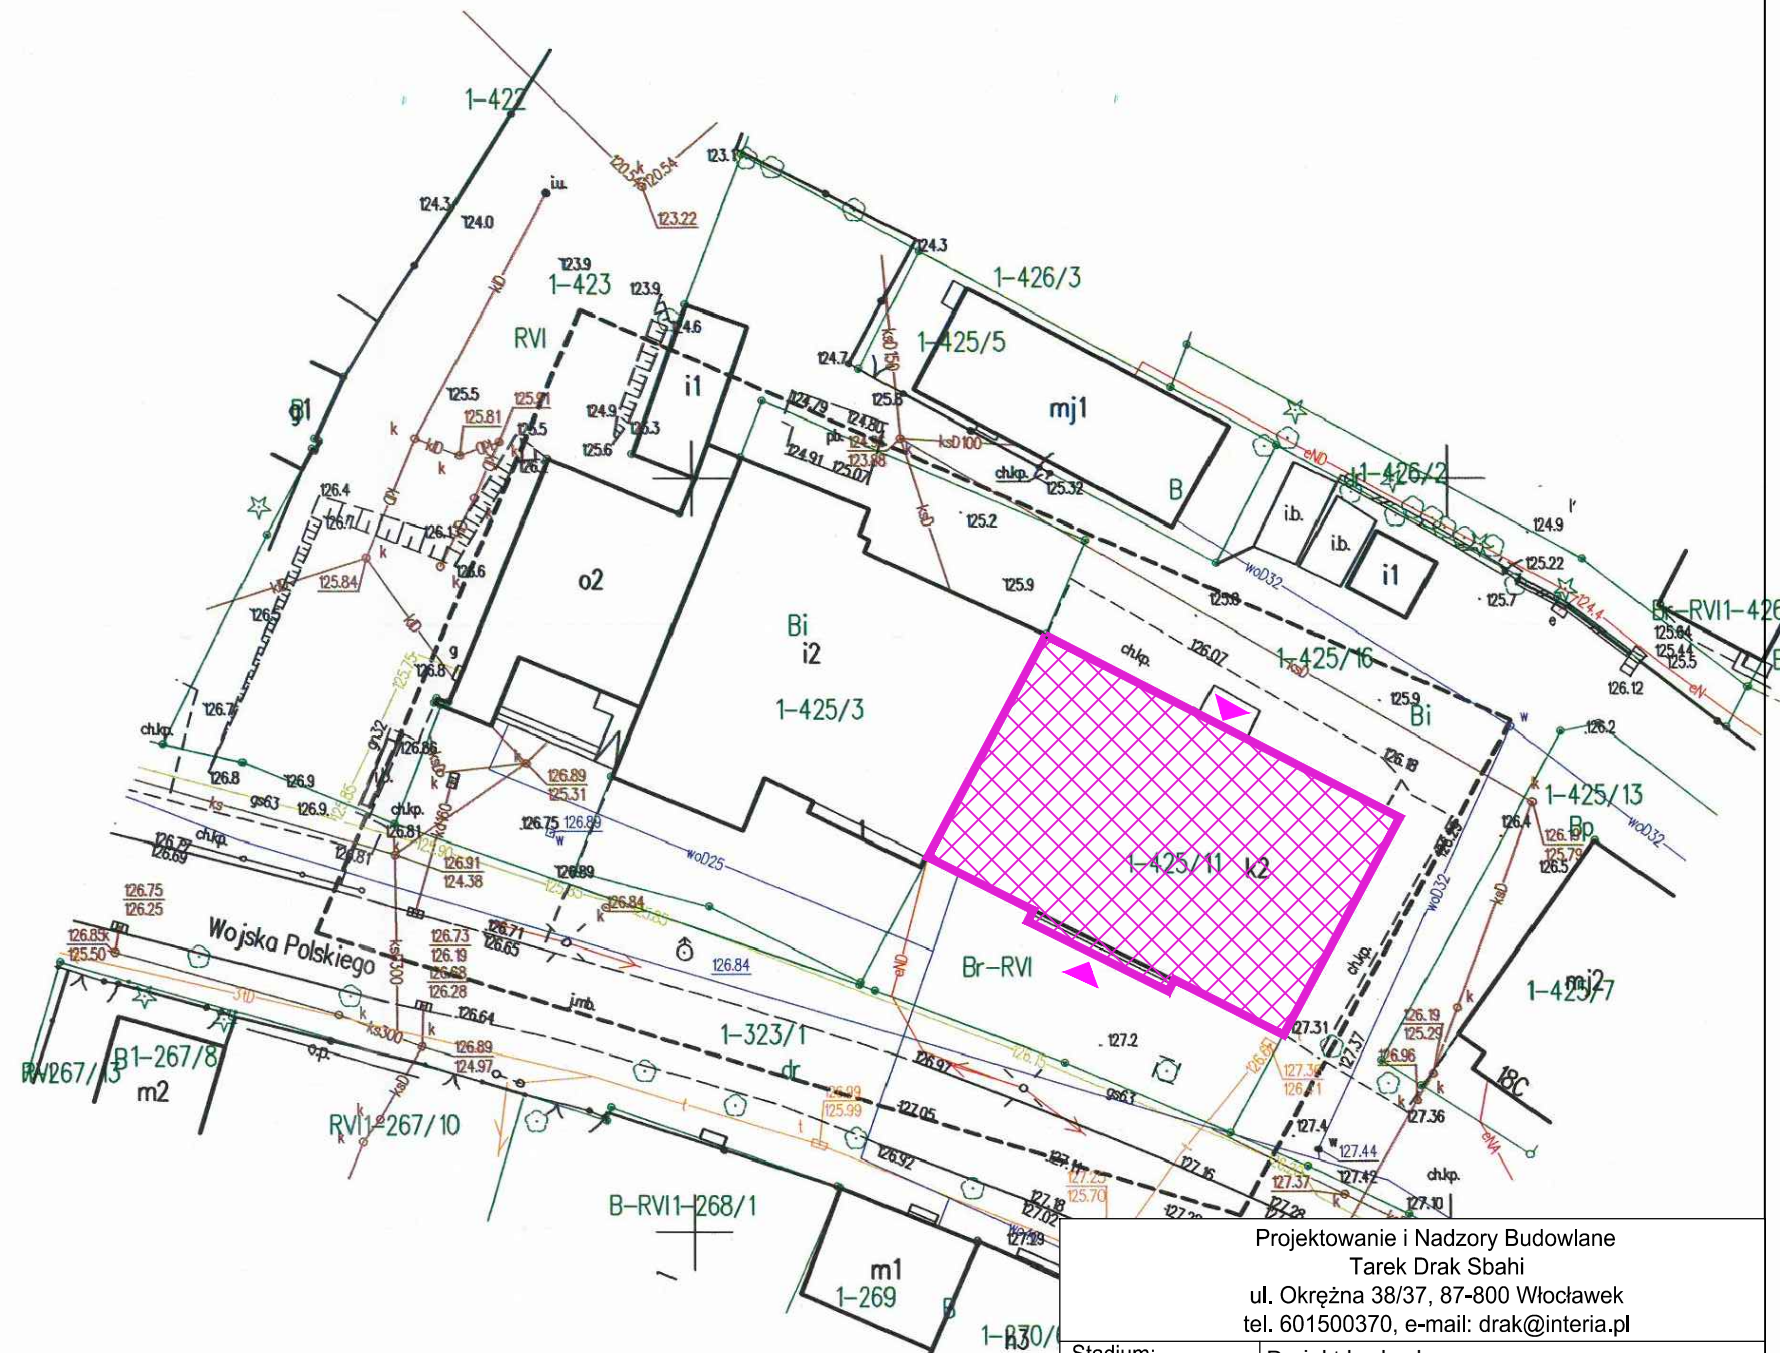

Legenda:

- granice działek
- budynek podlegający remontowi i przebudowie
- istniejące wejścia do budynku

Projektowanie i Nadzory Budowlane
Tarek Drak Sbahi
ul. Okrężna 38/37, 87-800 Włocławek
tel. 601500370, e-mail: drak@interia.pl

Stadium:	Projekt budowlany	
Nazwa zamierzenia:	Remont elewacji i dachu budynku biblioteki	
Adres inwestycji:	ul. Wojska Polskiego 18, 87-840 Lubień Kujawski, obręb ewid. 0001 Miasto Lubień Kujawski, dz. nr: 425/11	
Inwestor:	Gmina Lubień Kujawski ul. Wojska Polskiego 29 87-840 Lubień Kujawski	
Tytuł rys:	Lokalizacja	
Projektował:	mgr inż. arch. Małgorzata Chylińska upr. w spec. architektonicznej 1/KPOKK/2018	
Opracował:	mgr inż. Tarek Drak Sbahi	
Data: 08.03.2021 r.	Skala: 1:500	Rys. nr 1