



ZESTAWIENIE ELEMENTÓW BALUSTRAD BL3 - BL6

Oznaczenie na rysunku	Nazwa elementu	Materiał	Długość elementu (mm)	Ilość (szt.)
1	Pochwyt	Rura Ø 42x2mm	11310	dł. całk.
2	Podpora pochwytu nastawna	Rura Ø 14x2mm ze wspornikiem	-	9
3	Podpora pochwytu stała	Rura Ø 14x2mm ze wspornikiem	-	2
4	Słupek przykręcany do podłoża	Rura Ø 42x2mm	1040	9
5	Słupek przykręcany do podłoża	Rura Ø 42x2mm	950	2
6	Oprawka poprzeczki	Wspornik Ø 22xx35x2mm	-	160
7	Poprzeczka	Rura Ø 12x2mm	79520	dł. całk.
8	Rozeta	Kształtka Ø100x18x2mm	-	4


BALUSTRA DA SCHODÓW BL5
szt.1

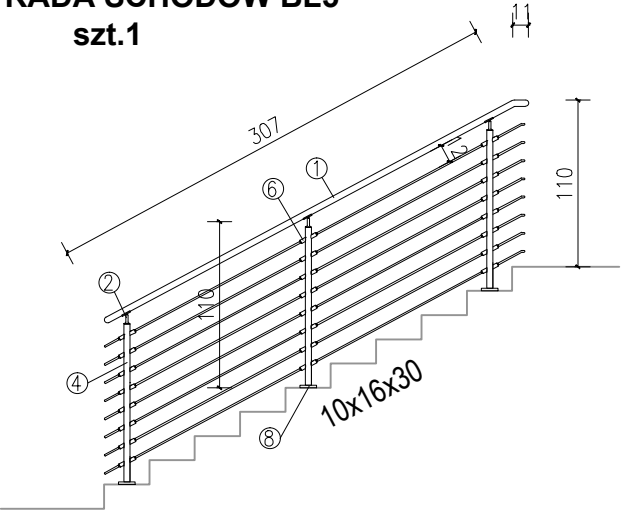


BALUSTRA DA SCHODÓW BL4
szt.1

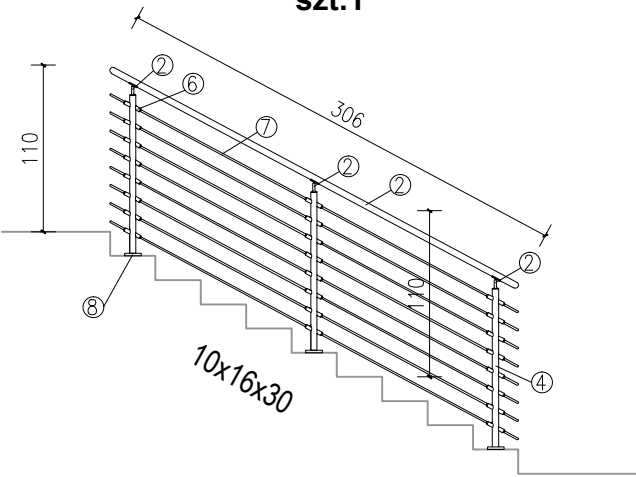


BALUSTRA DA SCHODÓW BL3
szt.1

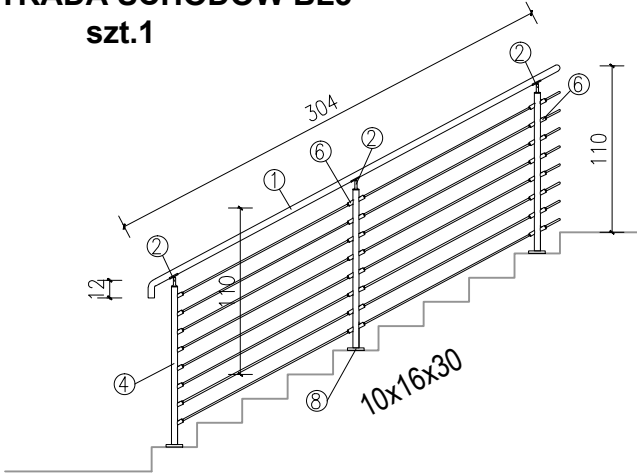


BALUSTRA DA SCHODÓW BL6
szt.1

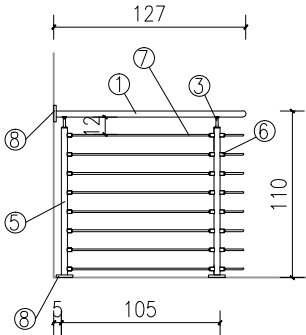

BALUSTRA DA SCHODÓW BL7, BL8
szt.1

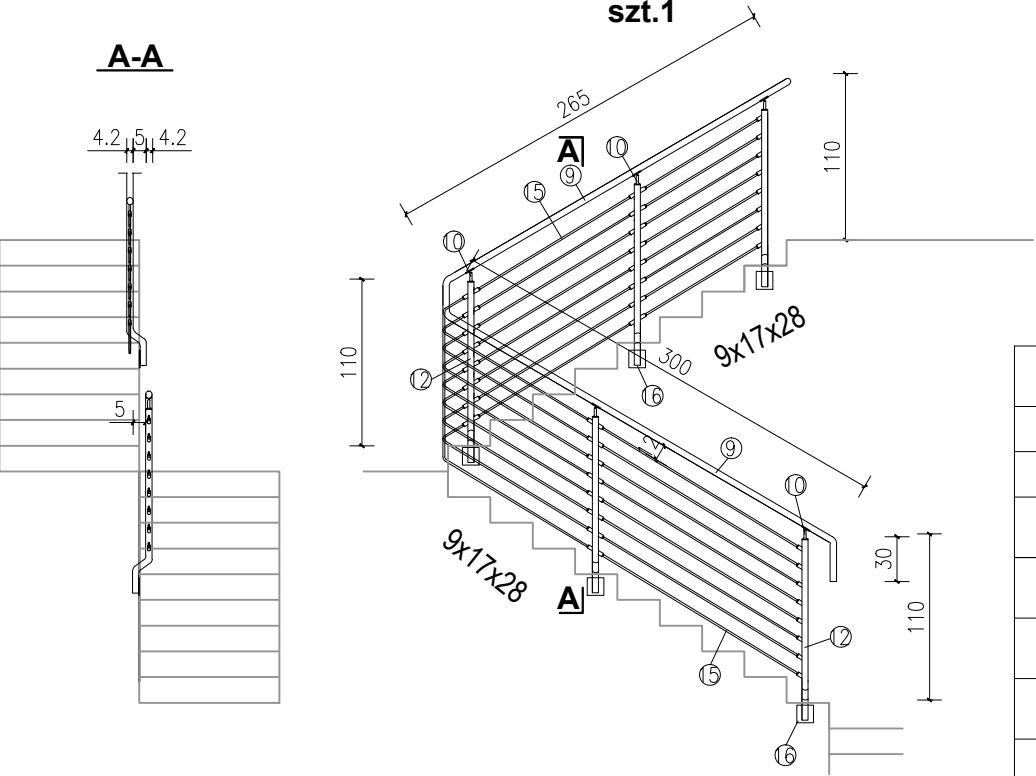

BALUSTRA DA SCHODÓW BL9
szt.1

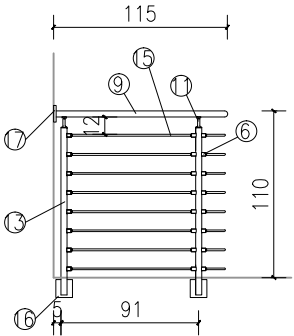

ZESTAWIENIE ELEMENTÓW BALUSTRAD BL7 - BL9

Oznaczenie na rysunku	Nazwa elementu	Materiał	Długość elementu (mm)	Ilość (szt.)
9	Pochwyt	Rura Ø 42x2mm	7300	dł. całk.
10	Podpora pochwytu nastawna	Rura Ø 14x2mm ze wspornikiem	-	9
11	Podpora pochwytu stała	Rura Ø 14x2mm ze wspornikiem	-	2
12	Słupek przykręcany do policzka	Rura Ø 42x2mm	1200	5
13	Słupek przykręcany do policzka	Rura Ø 42x2mm	1100	2
14	Oprawka poprzeczki	Wspornik Ø 22xx35x2mm	-	88
15	Poprzeczka	Rura Ø 12x2mm	49000	dł. całk.
16	Blacha	Blacha 120x120x8mm	-	4
17	Rozeta		-	1

- Uwagi:
- Balustrady wykonać jako rozwiązanie systemowe
 - Wszystkie elementy balustrad ze stali malowanej proszkowo, kolor do ustalenia z inwestorem
 - Wymiary na rysunku podano w cm a w tabeli zestawieniowej w mm
 - Długości elementów podane w tabeli zestawieniowej nie uwzględniają potrzeb montażowych

Usługi Projektowe Anna Krysztofiak ul. Okrzeńska 38/36, 87-800 Włocławek tel. 602250085, e-mail: drak@interia.pl		
Stadium:	Projekt architektoniczno-budowlany	
Nazwa zamierzenia:	Rozbudowa i przebudowa budynków domu kultury i remizy strażackiej.	
Adres inwestycji:	ul. Wojska Polskiego 18, 20, 22, 87-840 Lubień Kujawski, obręb ewid. 0001 Miasto Lubień Kujawski, dz. nr: 423, 425/3, 425/16, 425/11	
Inwestor:	Gmina Lubień Kujawski ul. Wojska Polskiego 29 87-840 Lubień Kujawski	
Tytuł rys:	Zestawienie balustrad BL3 - BL9	
Projektował:	mgr inż. arch. Małgorzata Chylińska upr. w spec. architektonicznej 1/KPOKK/2018	
Data: 20.04.2022 r.	Skala: 1:50	Rys. nr A14