


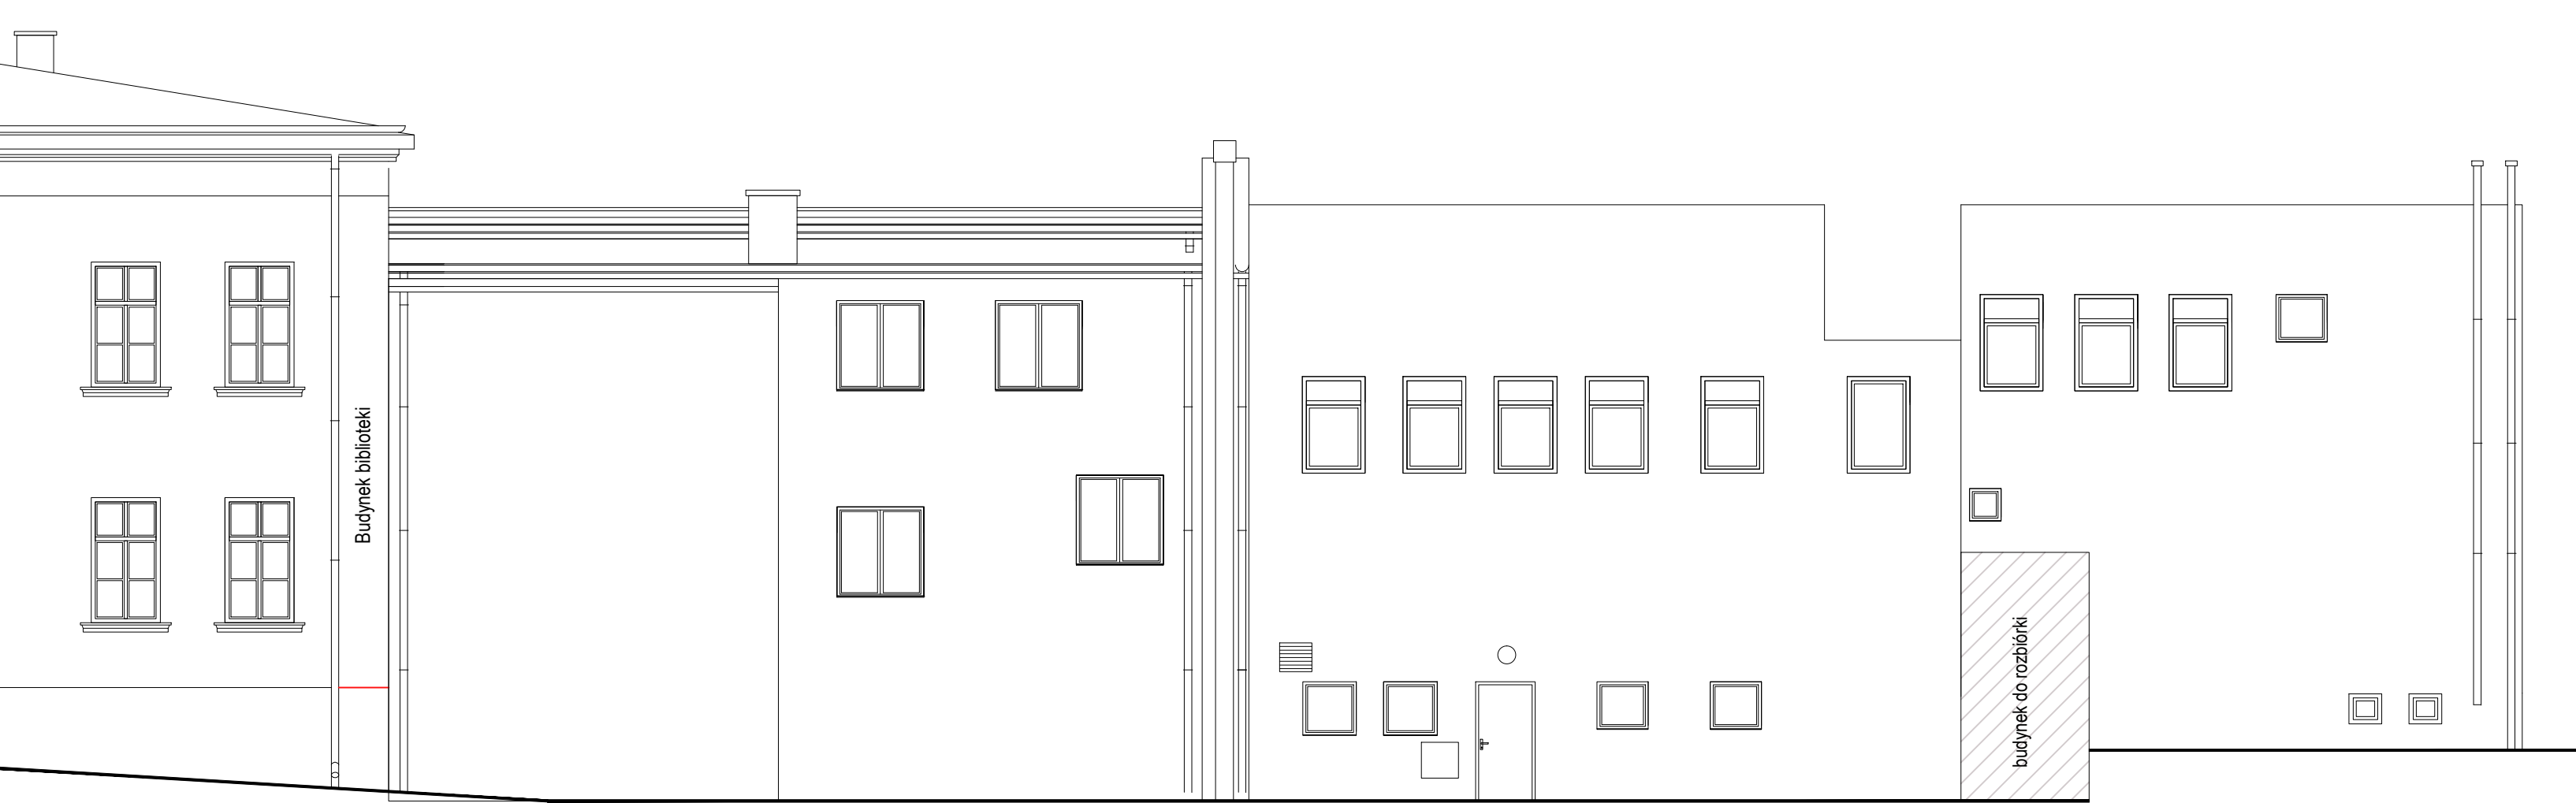

ELEWACJA POŁUDIOWA



ELEWACJA PÓLNOČNA

- Opis elementów wykończenia elewacji:
- Pokrycie dachu - papa termozgrzewalna w kolorze czarnym
 - Ściany nadziemna- cienkowarstwowa wyprawa mineralna malowana farbą fasadową;
 - Stolarka okienna: konstrukcja - wielokomorowe profile aluminiowe, wypełnienie - szyba zespolona;
 - Ślusarka drzwiowa: konstrukcja - profile aluminiowe malowane proszkowo w systemie okiennie-drzwiowym z przegrodą termiczną,wypełnienie - szyba zespolona;
 - System odprowadzenia wód opadowych: rynny dachowe, rury spustowe i akcesoria montażowe z blachy stalowej ocynkowanej i powlekanej;
 - Obróbki blacharskie - podokienniki, listwy krawędziowe, okapniki, profile obróbkowe itp. z blachy stalowejocynkowanej i powlekanej;

Usługi Projektowe Anna Krysztofiak ul. Okrężna 38/36, 87-800 Włocławek tel. 602250085, e-mail: drak@interia.pl		
Stadium:	Projekt architektoniczno-budowlany	
Nazwa zamierzenia:	Rozbudowa i przebudowa budynków domu kultury i remizy strażackiej.	
Adres inwestycji:	ul. Wojska Polskiego 18, 20, 22, 87-840 Lubień Kujawski, obręb ewid. 0001 Miasto Lubień Kujawski, dz. nr: 423, 425/3, 425/16, 425/11	
Inwestor:	Gmina Lubień Kujawski ul. Wojska Polskiego 29 87-840 Lubień Kujawski	
Tytuł rys:	Elewacja północna i południowa	
Projektował:	mgr inż. arch. Małgorzata Chylińska upr. w spec. architektonicznej 1/K/POKK/2018	
Data: 20.04.2022 r.	Skala: 1:100	Rys. nr A6