



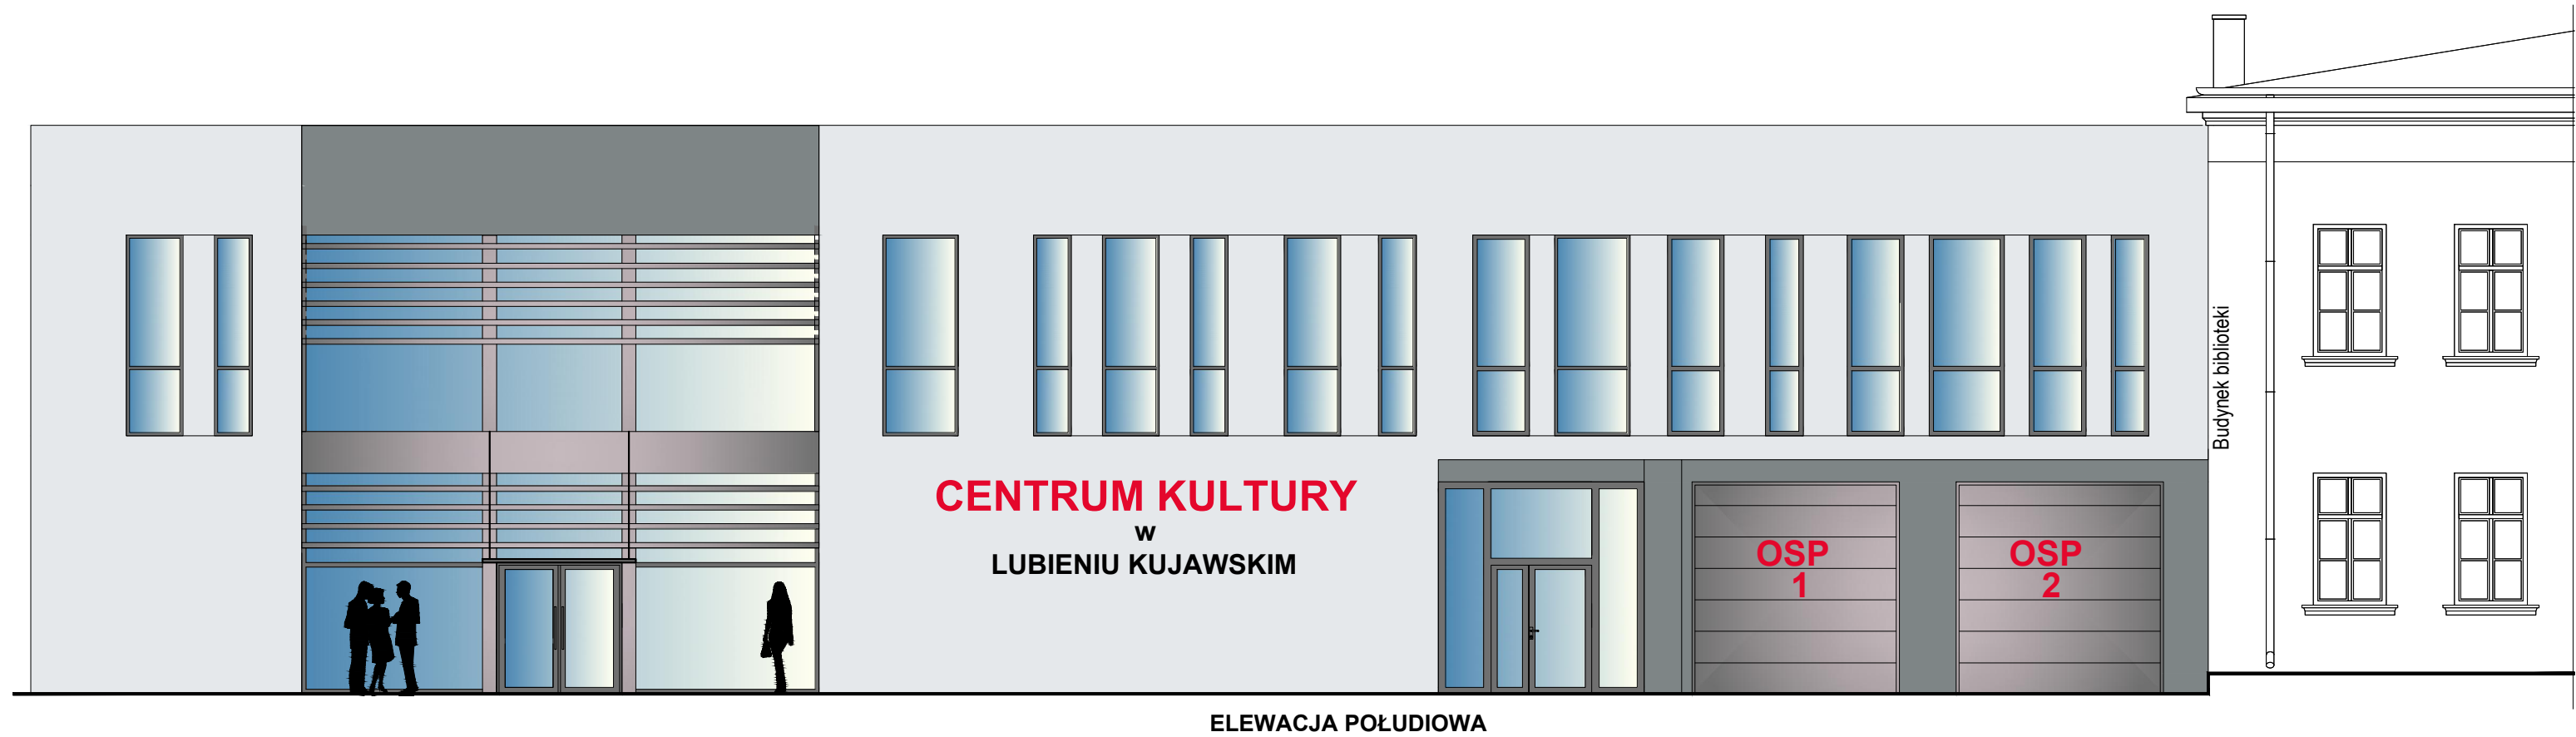

Kolorystyka:

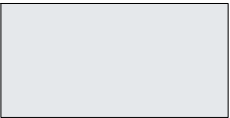

S 0505-R80B - farba fasadowa na powierzchniach tynkowanych



S 4005-R80B - farba fasadowa na powierzchniach tynkowanych



RAL 7012 - ślusarka okienna i drzwiowa, system odprowadzania wód opadowych, obróbki blacharskie;



Kolorystyka elementów nieprzyporządkowanych do legendy:

- stolarka okienna RAL 7012
- przeszklenia - szyba zespolona dwukomorowa, bezpieczna refleksyjna w kolorze grafitowym i w kolorze bezbarwnym;
- zadaszenie wejścia do budynku - konstrukcja ze stali nierdzewnej z wypełnieniem ze szkła hartowanego

Uwaga: Kolory na wydruku mogą nieznacznie odbiegać od barw na wzornikach;

Usługi Projektowe Anna Krysztofiak ul. Okrężna 38/36, 87-800 Włocławek tel. 602250085, e-mail: drak@interia.pl		
Stadium:	Projekt architektoniczno-budowlany	
Nazwa zamierzenia:	Rozbudowa i przebudowa budynków domu kultury i remizy strażackiej.	
Adres inwestycji:	ul. Wojska Polskiego 18, 20, 22, 87-840 Lubień Kujawski, obręb ewid. 0001 Miasto Lubień Kujawski, dz. nr: 423, 425/3, 425/16, 425/11	
Inwestor:	Gmina Lubień Kujawski ul. Wojska Polskiego 29 87-840 Lubień Kujawski	
Tytuł rys:	Kolorystyka elewacji północnej i południowej	
Projektował:	mgr inż. arch. Małgorzata Chylińska upr. w spec. architektonicznej 1/KPOKK/2018	
Data: 20.04.2022 r.	Skala: 1:100	Rys. nr A8