




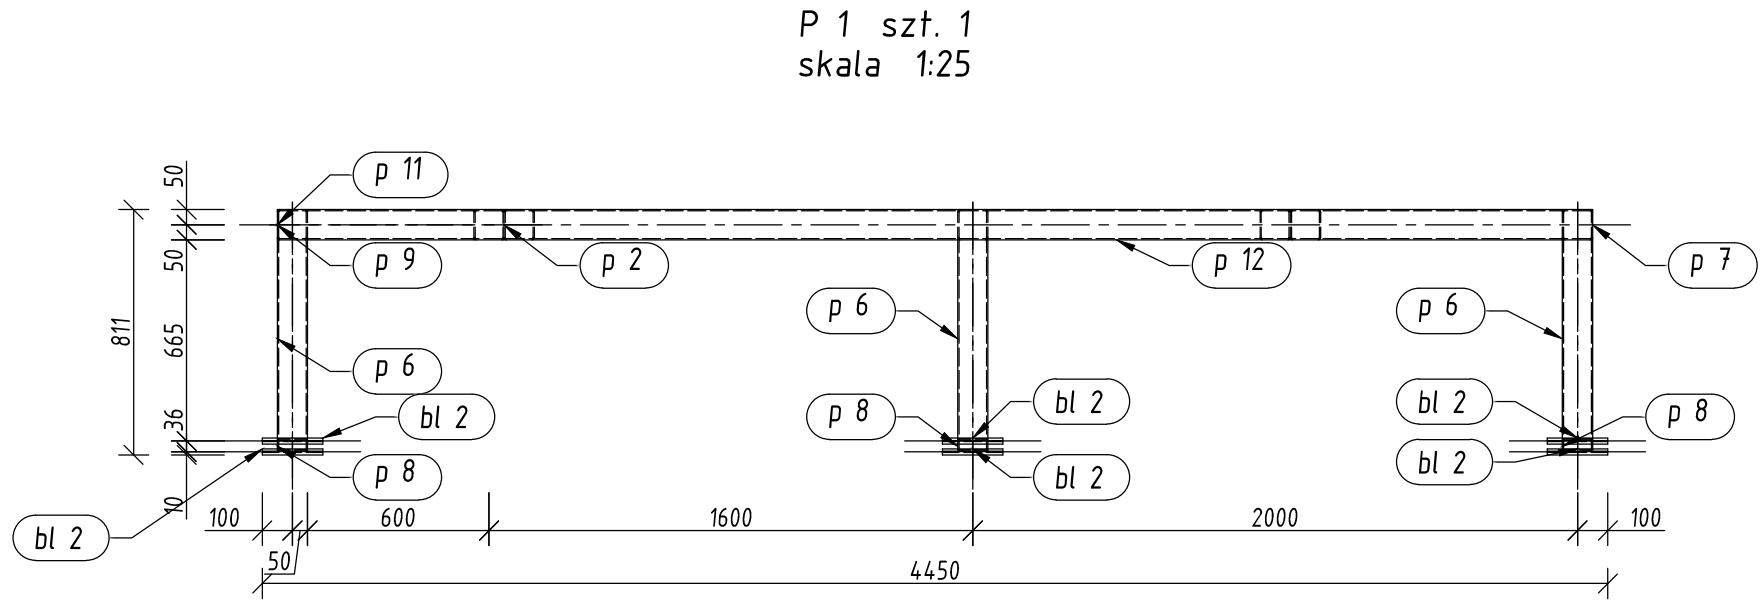


P 1 Widok z boku 1
skala 1:25

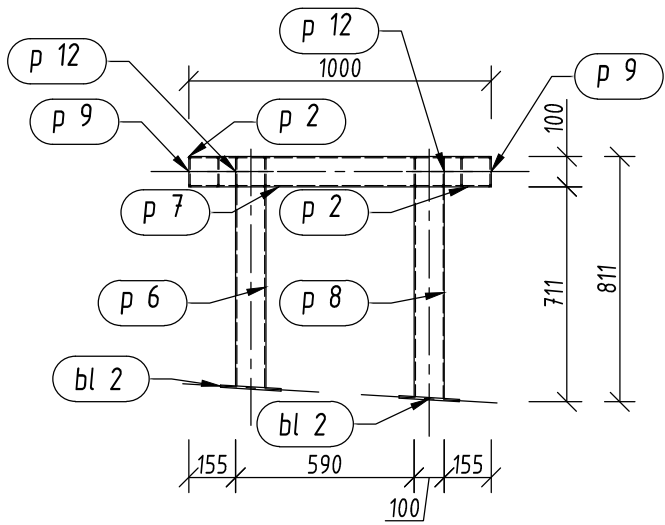

P 1 Widok z góry
skala 1:25

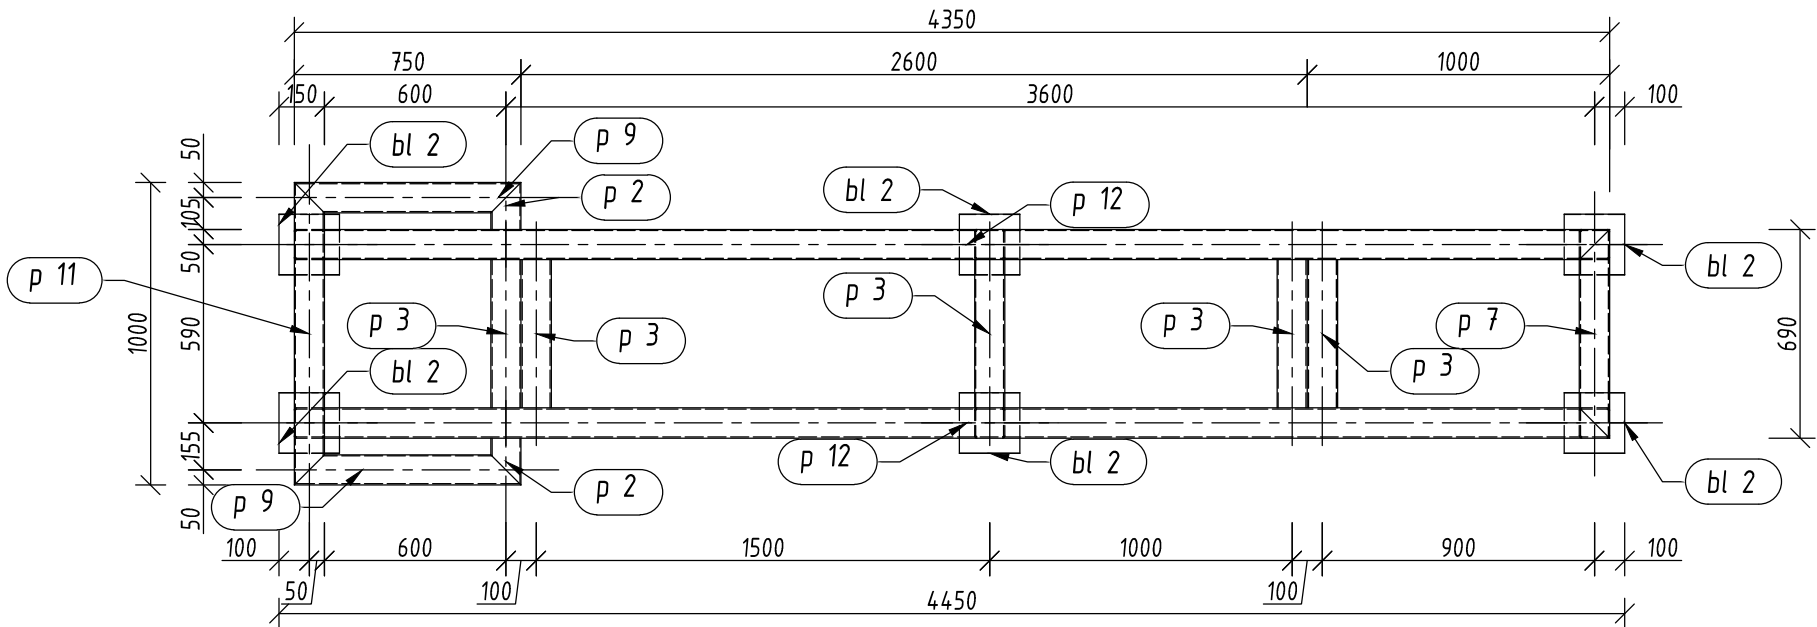

IZOMETRIA 1:25

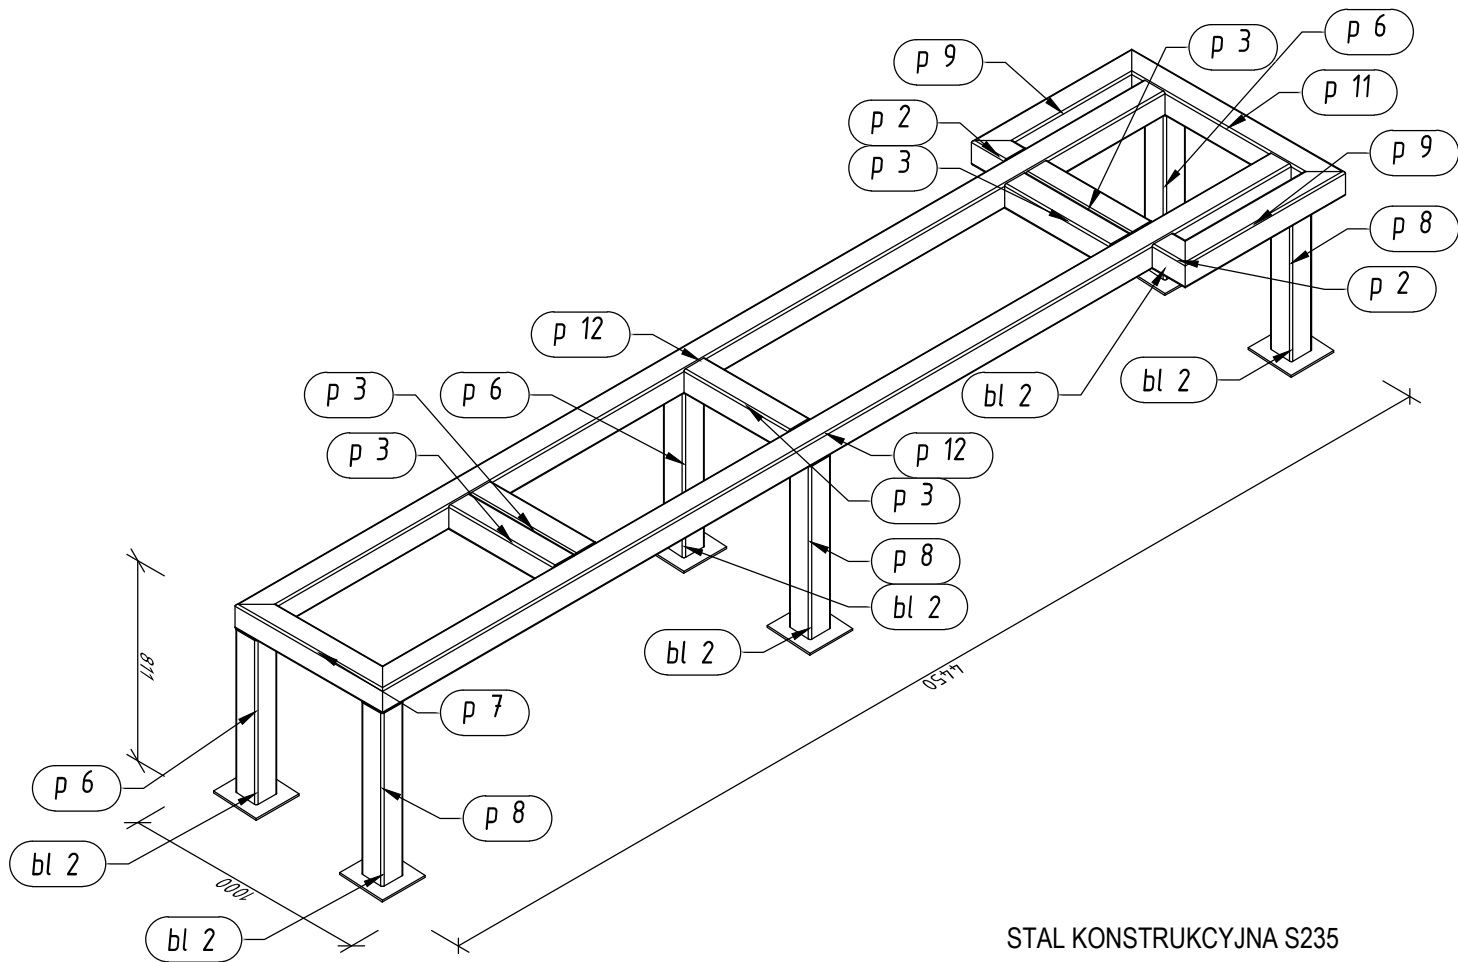

STAL KONSTRUKCYJNA S235

- UWAGI:
1. Spoiny:
- spoiny pachwinowe jednostronne gr.0.7 cieńszego z łączonych elementów
- spoiny pachwinowe dwustronne gr.0.5 spawanego elementu
- spoiny czołowe na pełną grubość spawanego elementu

Pozycja	Przekrój	Materiał	Liczba	Długość (mm)	Masa		
					Jednostkowa (kg/m)	Elementu (kg)	Całkowita (kg)
bl 2	BLACHA 8x200	S 235	6	200,00		2,51	15,08
p 2	RK 100x4	S 235	2	155,00	11,730	1,82	3,64
p 3	RK 100x4	S 235	5	490,00	11,730	5,75	28,74
p 6	RK 100x4	S 235	3	664,22	11,730	7,79	23,37
p 7	RK 100x4	S 235	1	690,00	11,730	8,09	8,09
p 8	RK 100x4	S 235	3	700,00	11,730	8,21	24,63
p 9	RK 100x4	S 235	2	750,00	11,730	8,80	17,59
p 11	RK 100x4	S 235	1	1000,00	11,730	11,73	11,73
p 12	RK 100x4	S 235	2	4250,00	11,730	49,85	99,70
Masa łączna elementów (kg)							232,58
Dodatek na spoiny : 2.0 % (kg)							4,65
Masa całkowita (kg)							237,23

Usługi Projektowe Anna Krysztofiak ul. Okrzeńska 38/36, 87-800 Włocławek tel. 602250085, e-mail: drak@interia.pl		
Stadium:	Koncepcja	
Nazwa zamierzenia:	Rozbudowa i przebudowa budynków domu kultury i remizy strażackiej.	
Adres inwestycji:	ul. Wojska Polskiego 18, 20, 22, 87-840 Lubień Kujawski, obręb ewid. 0001 Miasto Lubień Kujawski, dz. nr: 423, 425/3, 425/16, 425/11	
Inwestor:	Gmina Lubień Kujawski ul. Wojska Polskiego 29 87-840 Lubień Kujawski	
Tytuł rys:	Rozbudowa remizy - konstrukcja podporowa centrali wentylacyjnej	
Projektował:	mgr inż. Anna Krysztofiak uprawnienia budowlane w specjalności konstrukcyjno-budowlanej do projektowania bez ograniczeń nr UA-V-7342-5/11/97 Wk	
Sprawdził:	mgr inż. Piotr Wojtczak uprawnienia budowlane w specjalności konstrukcyjno-budowlanej do projektowania bez ograniczeń nr KUP/0005/POOK/07	
Data: 20.04.2022 r.	Skala: 1:25	Rys. nr K20