
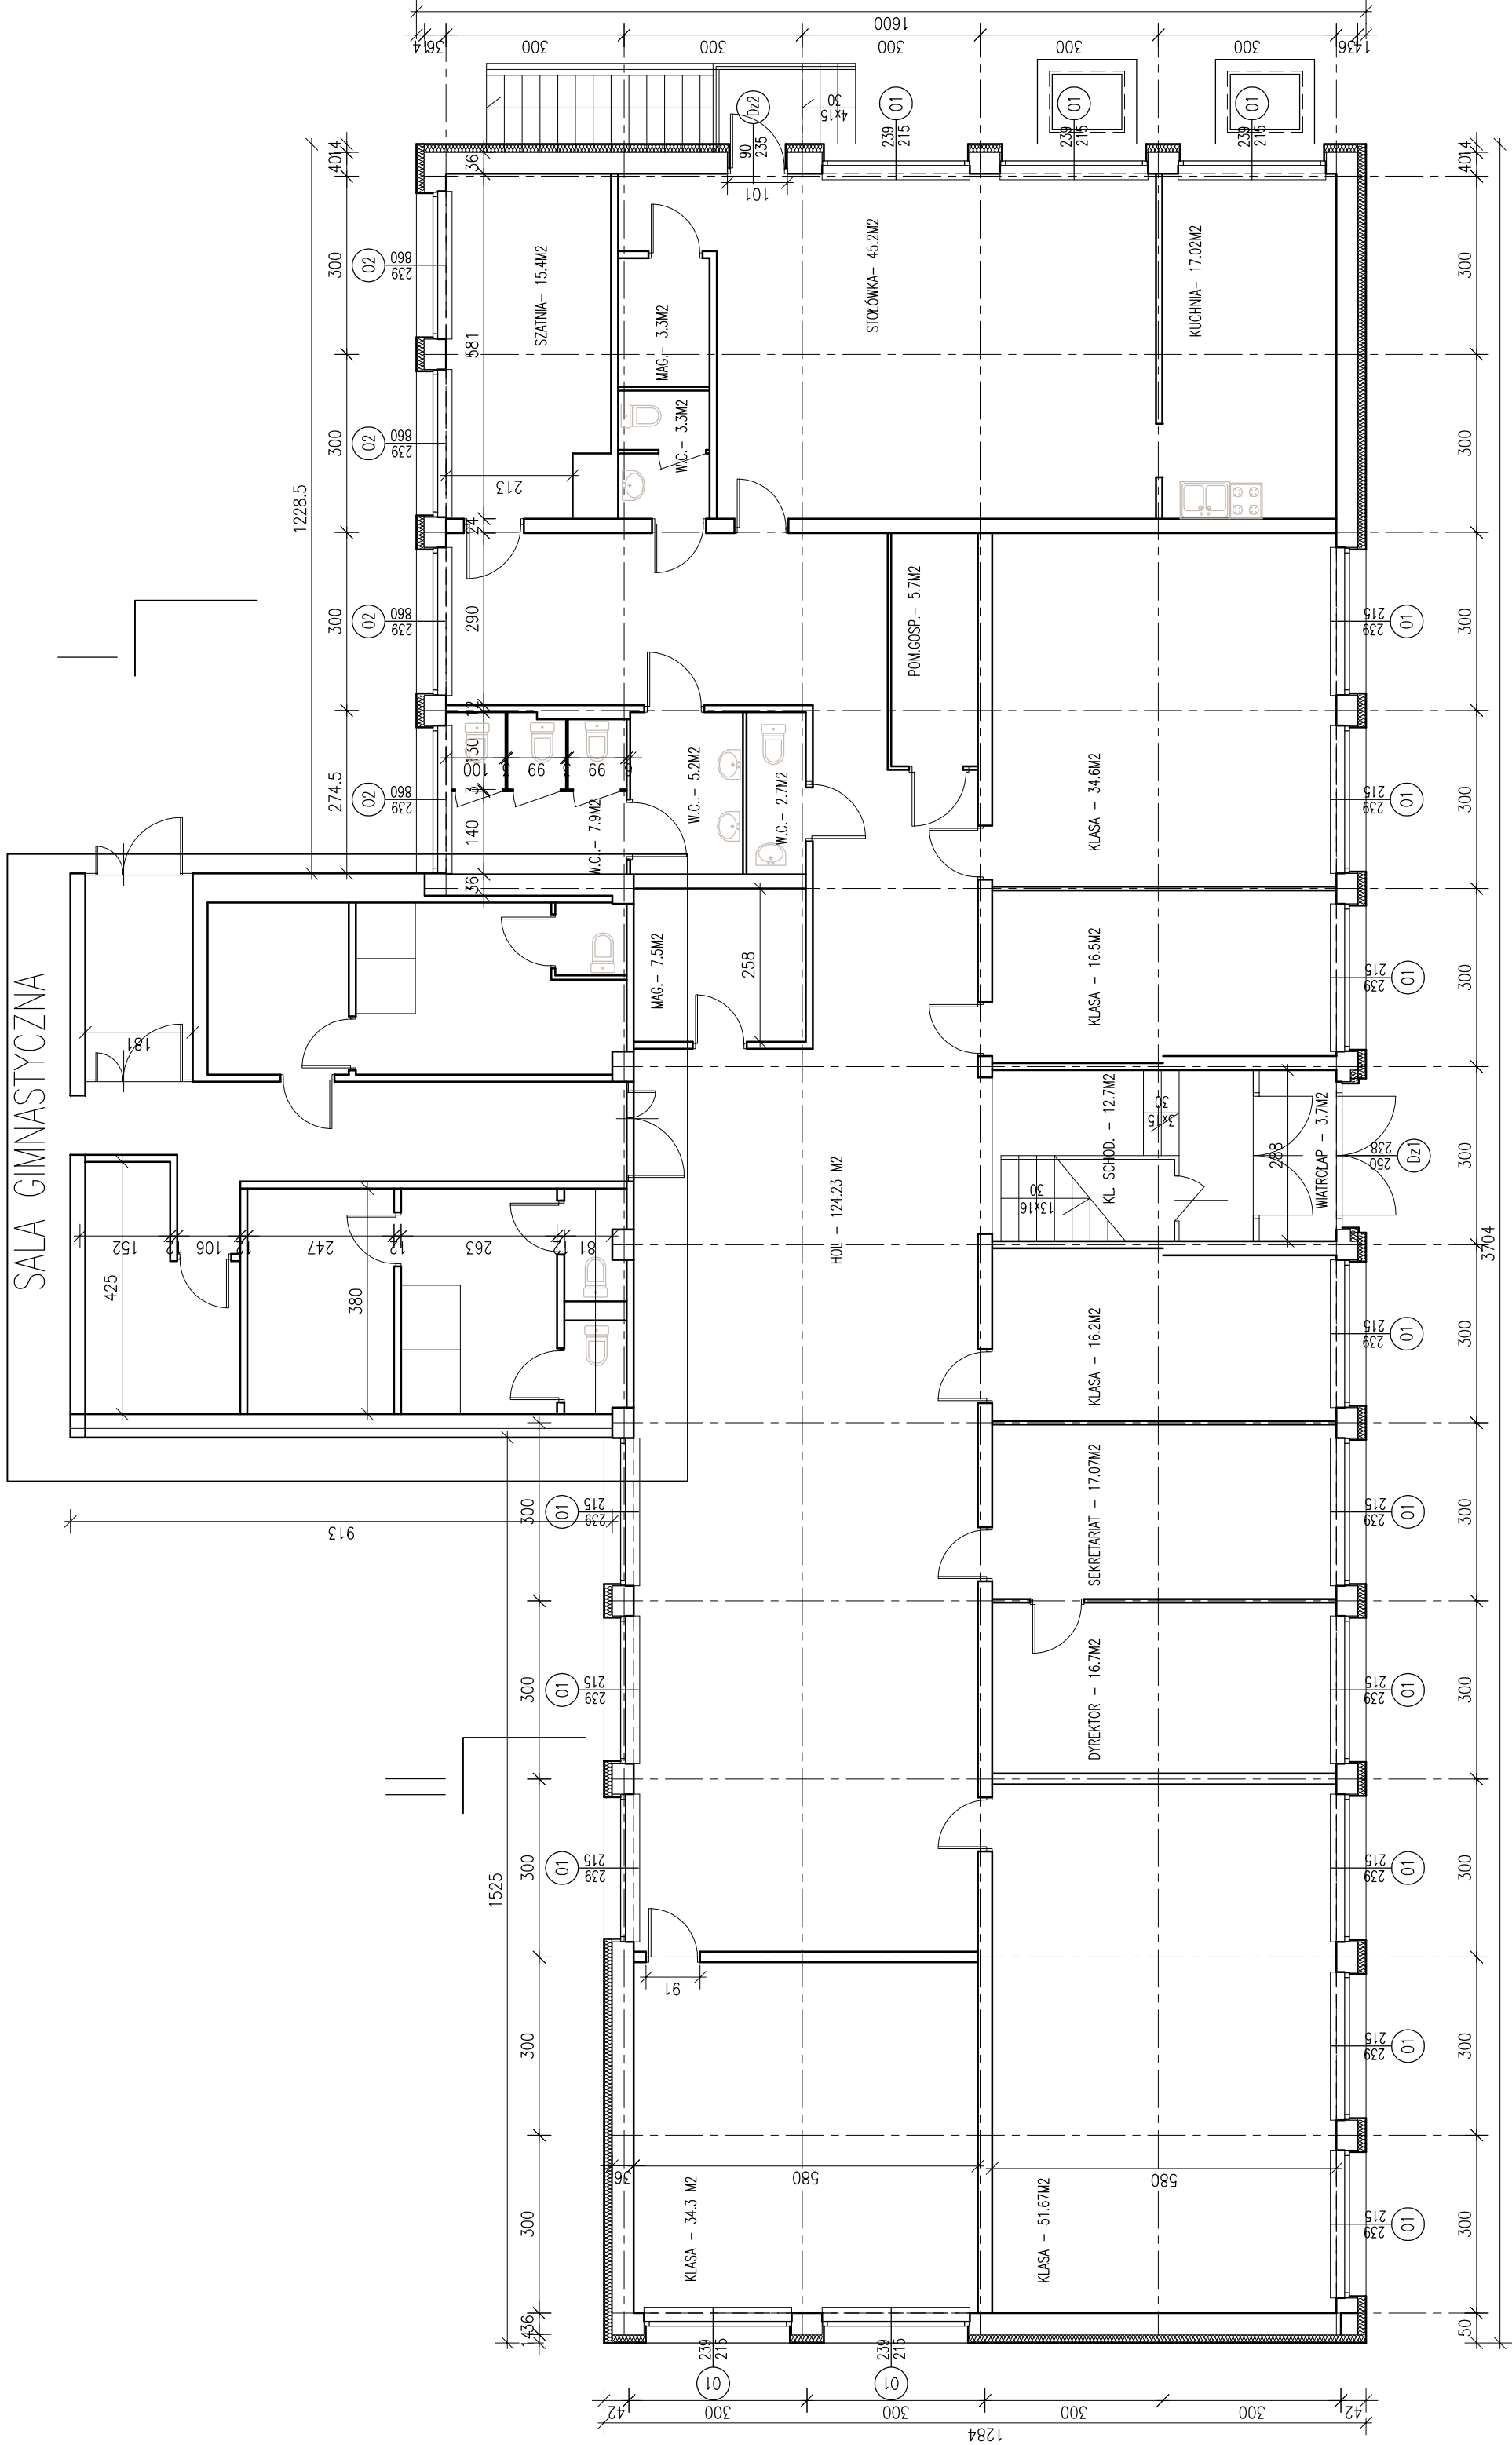


# SZKOŁA PODSTAWOWA - KLÓBKA GM. LUBIEŃ KUJAWSKI

Dobudowany łącznik do sali gimnastycznej

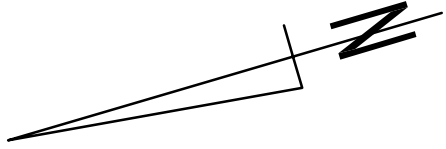

## WYKAZ WARST ŚCIAN

S1	—	WARSTWY COKŁOWE
0.5		TYNK MOZAIKOWY
14.0		STYRODUR— IZOLACJA ŚCIAN PIWNICY
2x		IZOLACJA PRZECIWMILGOCIOWA
1x		WARSTWA GRUNTUJĄCA
36		ŚCIANA ISTNIEJĄCA

S2	—	WARSTWY POWYŻEJ COKŁU
		FARBA SILIKONOWA
0.5		SILIKONOWA WYPRAWA TYNKARSKA NA SIATCE SZKLANEJ
14.0		STYROPIAN EPS 032 FASADA
36		ŚCIANA ISTNIEJĄCA

NAZWA INWESTYCJI: Termomodernizacja obiektów użyteczności publicznej: Szkoła Podstawowa w Kaliskach, Szkoła Podstawowa w Kanibrodzie, Szkoła Podstawowa w Kłóbce.		
ADRES INWESTYCJI: 87–840 Lubień Kujawski, Kłóbka dz.ew. nr 84/3 i 85/3, obręb 0020 Powiat Włocławski, Województwo Kujawsko-Pomorskie		
INWESTOR:	Gmina Lubień Kujawski 87–840 Lubień Kujawski, ul. Wojska Polskiego 29	
LEKONISTWA PROJEKTOWA	ARGOX SP. Z O.O. 03–532 Warszawa, ul. Dalanowska 46, lok. 59	
FAZA:	PROJEKT BUDOWLANY	
BRANŻA:	ARCHITEKTURA	
PROJEKTOWAŁ:	mgr inż arch. Renata Strzeszewska	
OPRACOWAŁ:	mgr inż. Wa – 787/92, nr izby MA – 0799 PDPiPS.	
SPRAWDZIŁ:	mgr inż. Leszek Jaremkiewicz nr upr. SI–527/85, nr izby WZ/BO/0297/01 PDPiPS.	
NAZWA RYSUNKU: RZUT PARTERU		
SKALA:	DATA:	NUMER:
1:100	12.2016	A 2

## RZUT PARTERU