


SZKOŁA PODSTAWOWA - KŁÓBKI GM. LUBIEŃ KUJAWSKI

WYKAZ WARST ŚCIAN

S1 – WARSTWY COKŁOWE	
0.5	TYNK MOZAIKOWY
14.0	STYRODUR– IZOLACJA ŚCIAN PIWNICY
2x	IZOLACJA PRZECIWWILGOCIOWA
1x	WARSTWA GRUNTUJĄCA
36	ŚCIANA ISTNIEJĄCA

S2 – WARSTWY POWYŻEJ COKŁU	
	FARBA SILIKONOWA
0.5	SILIKONOWA WYPRAWA TYNKARSKA NA SIATCE SZKLANEJ
14.0	STYROPIAN EPS 032 FASADA
36	ŚCIANA ISTNIEJĄCA

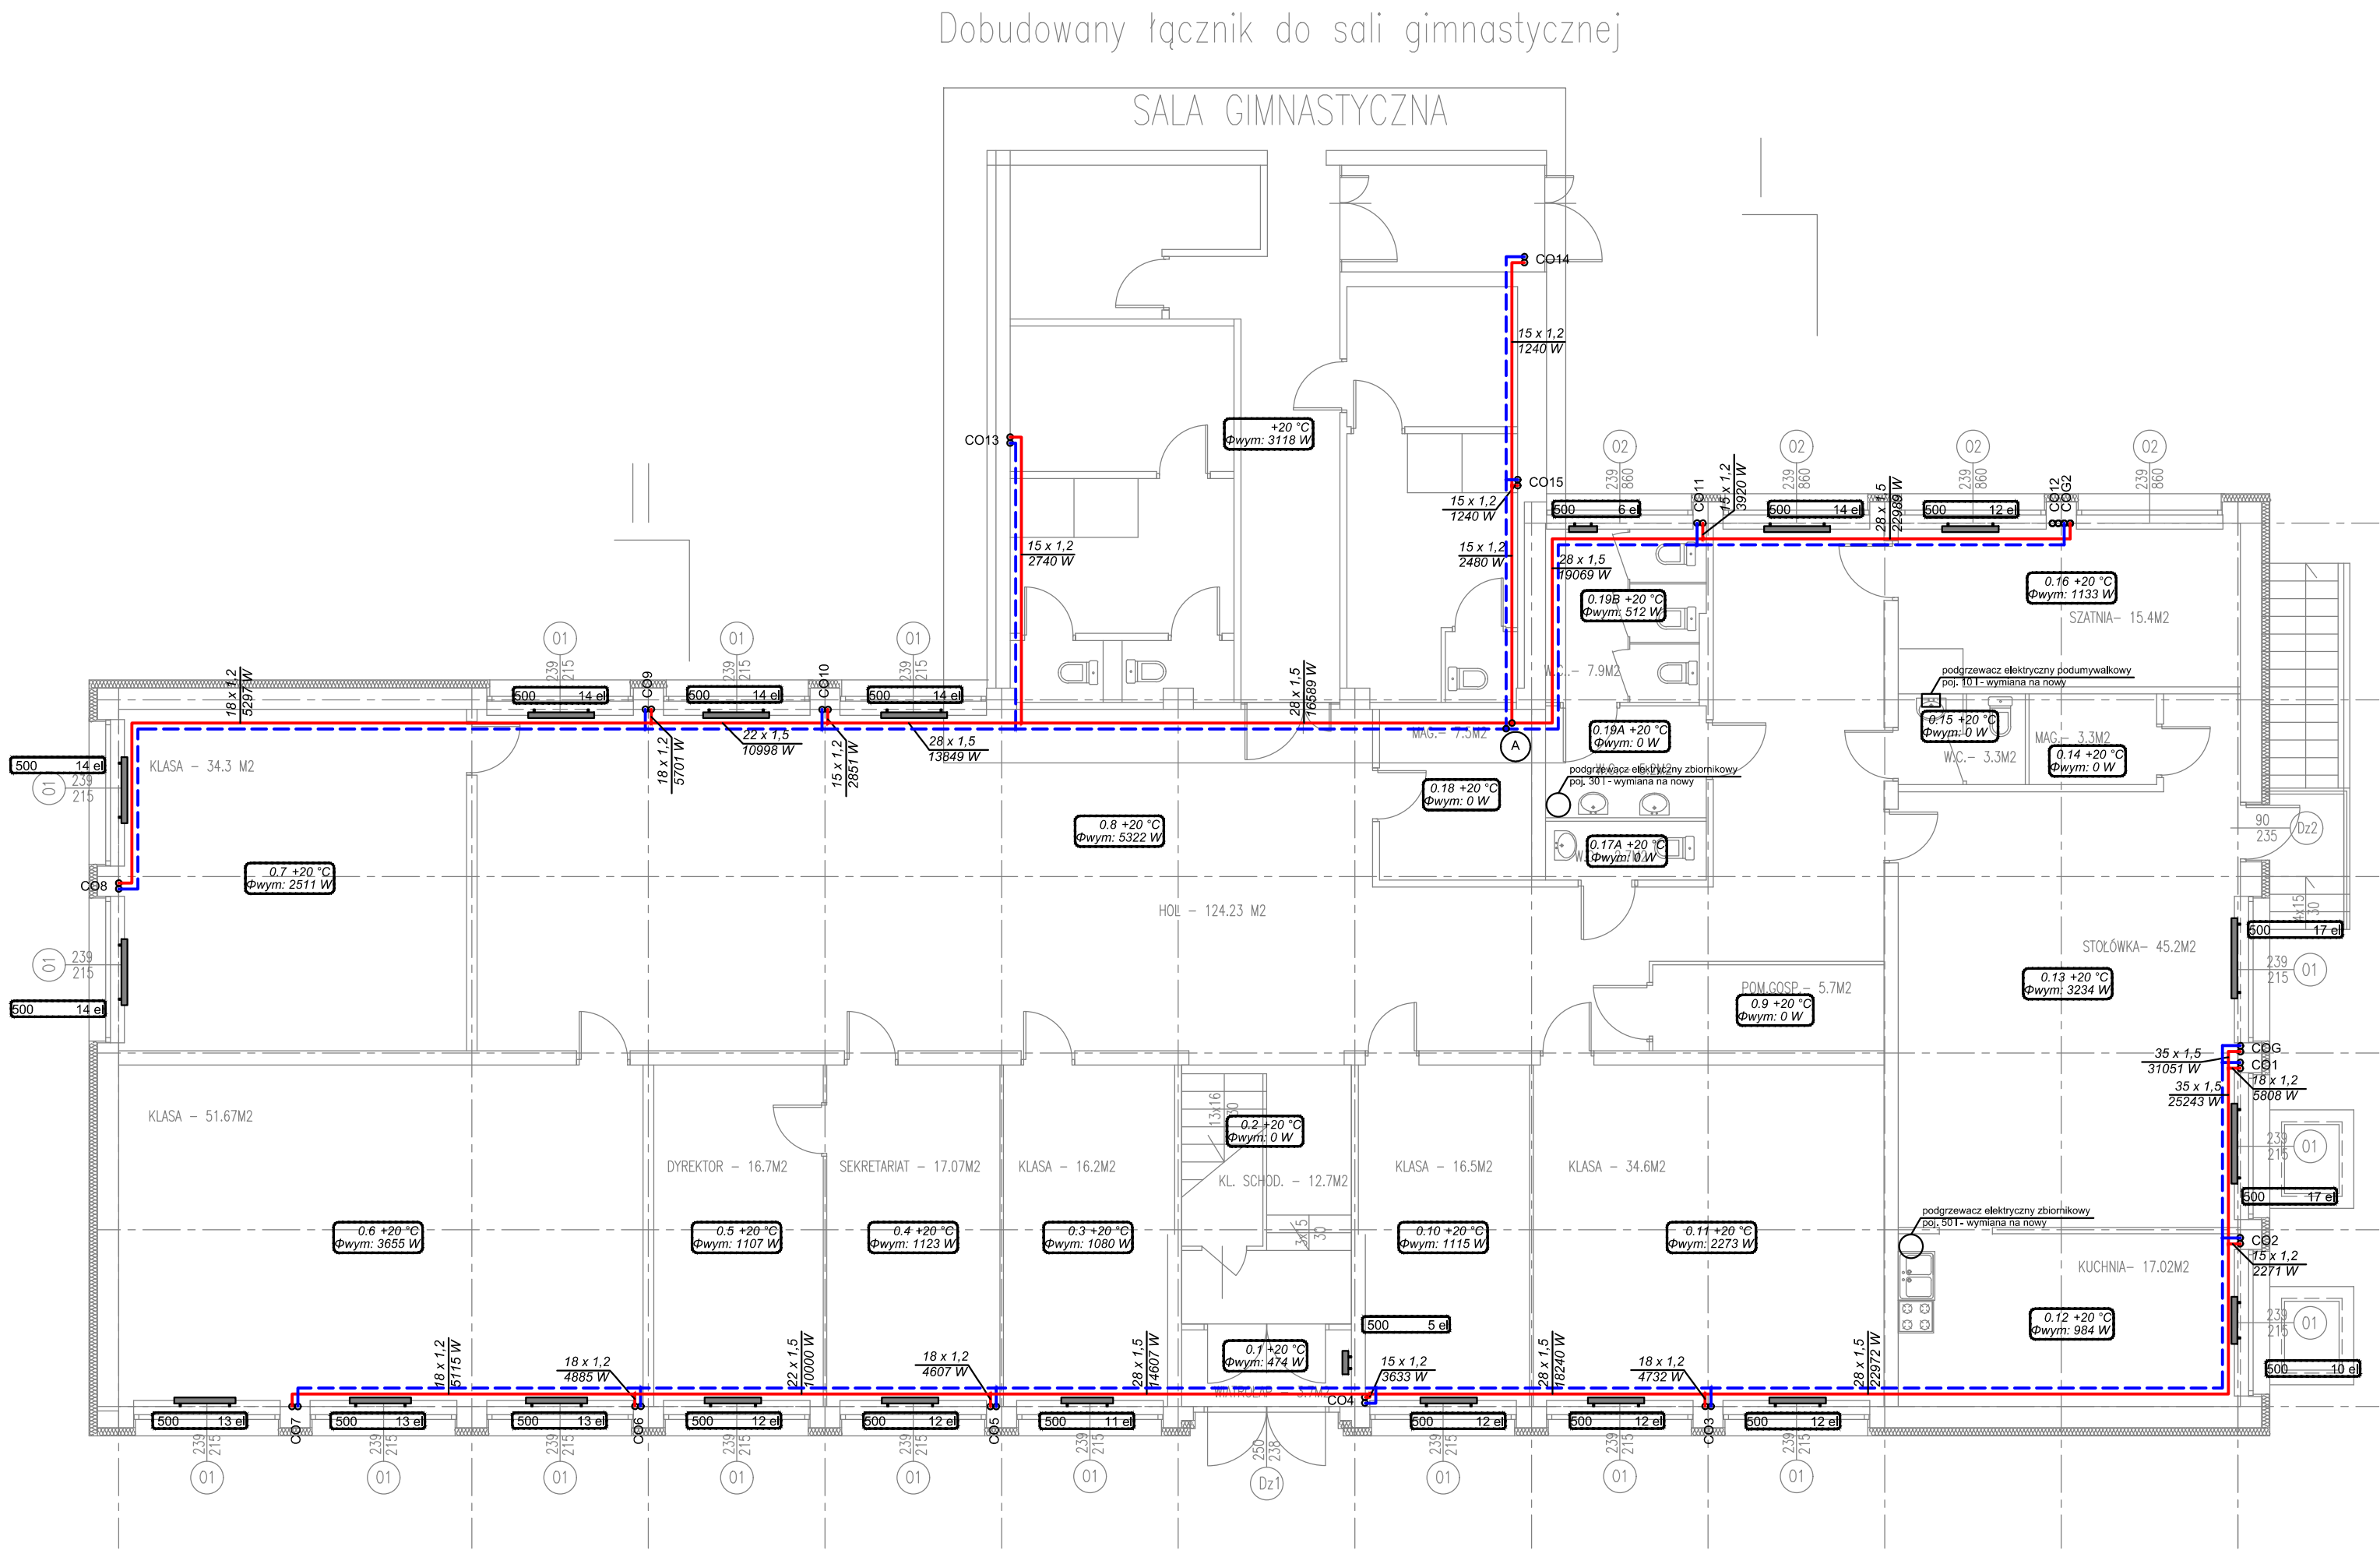

RZUT PARTERU

NAZWA INWESTYCJI: Termomodernizacja obiektów użyteczności publicznej: Szkoła Podstawowa w Kaliskach, Szkoła Podstawowa w Kanibrodzie, Szkoła Podstawowa w Kłóbce.		
ADRES INWESTYCJI: 87–840 Lubień Kujawski, Kłóbki dz. nr ew. 85/4, 84/3 obręb 0020 Powiat Włocławski, Województwo Kujawsko–Pomorskie		
INWESTOR:	Gmina Lubień Kujawski 87-840 Lubień Kujawski, ul. Wojska Polskiego 29	
JEDNOSTKA PROJEKTOWA	ARGOX SP. Z O.O. 03-532 Warszawa, ul. Dalanowska 46, lok. 59	
FAZA:	PROJEKT BUDOWLANY	
BRANŻA	INSTALACJE SANITARNE	
PROJEKTOWAŁ:	PDPDPS: mgr inż. Paweł Śmiech nr upr. KL-56/2002, nr izby SWK/IS/0043/03	
SPRAWDZIŁ:	PDPDPS: mgr inż. Iwona Zalińska nr upr. SWK/0057/POOS/07, nr izby SWK/IS/2336/02	
NAZWA RYSUNKU: RZUT PARTERU Instalacja C.O.		
SKALA:	DATA:	NUMER:
1:100	12.2016	C02