


SZKOŁA PODSTAWOWA - KALISKA, GM LUBIEŃ KUJAWSKI

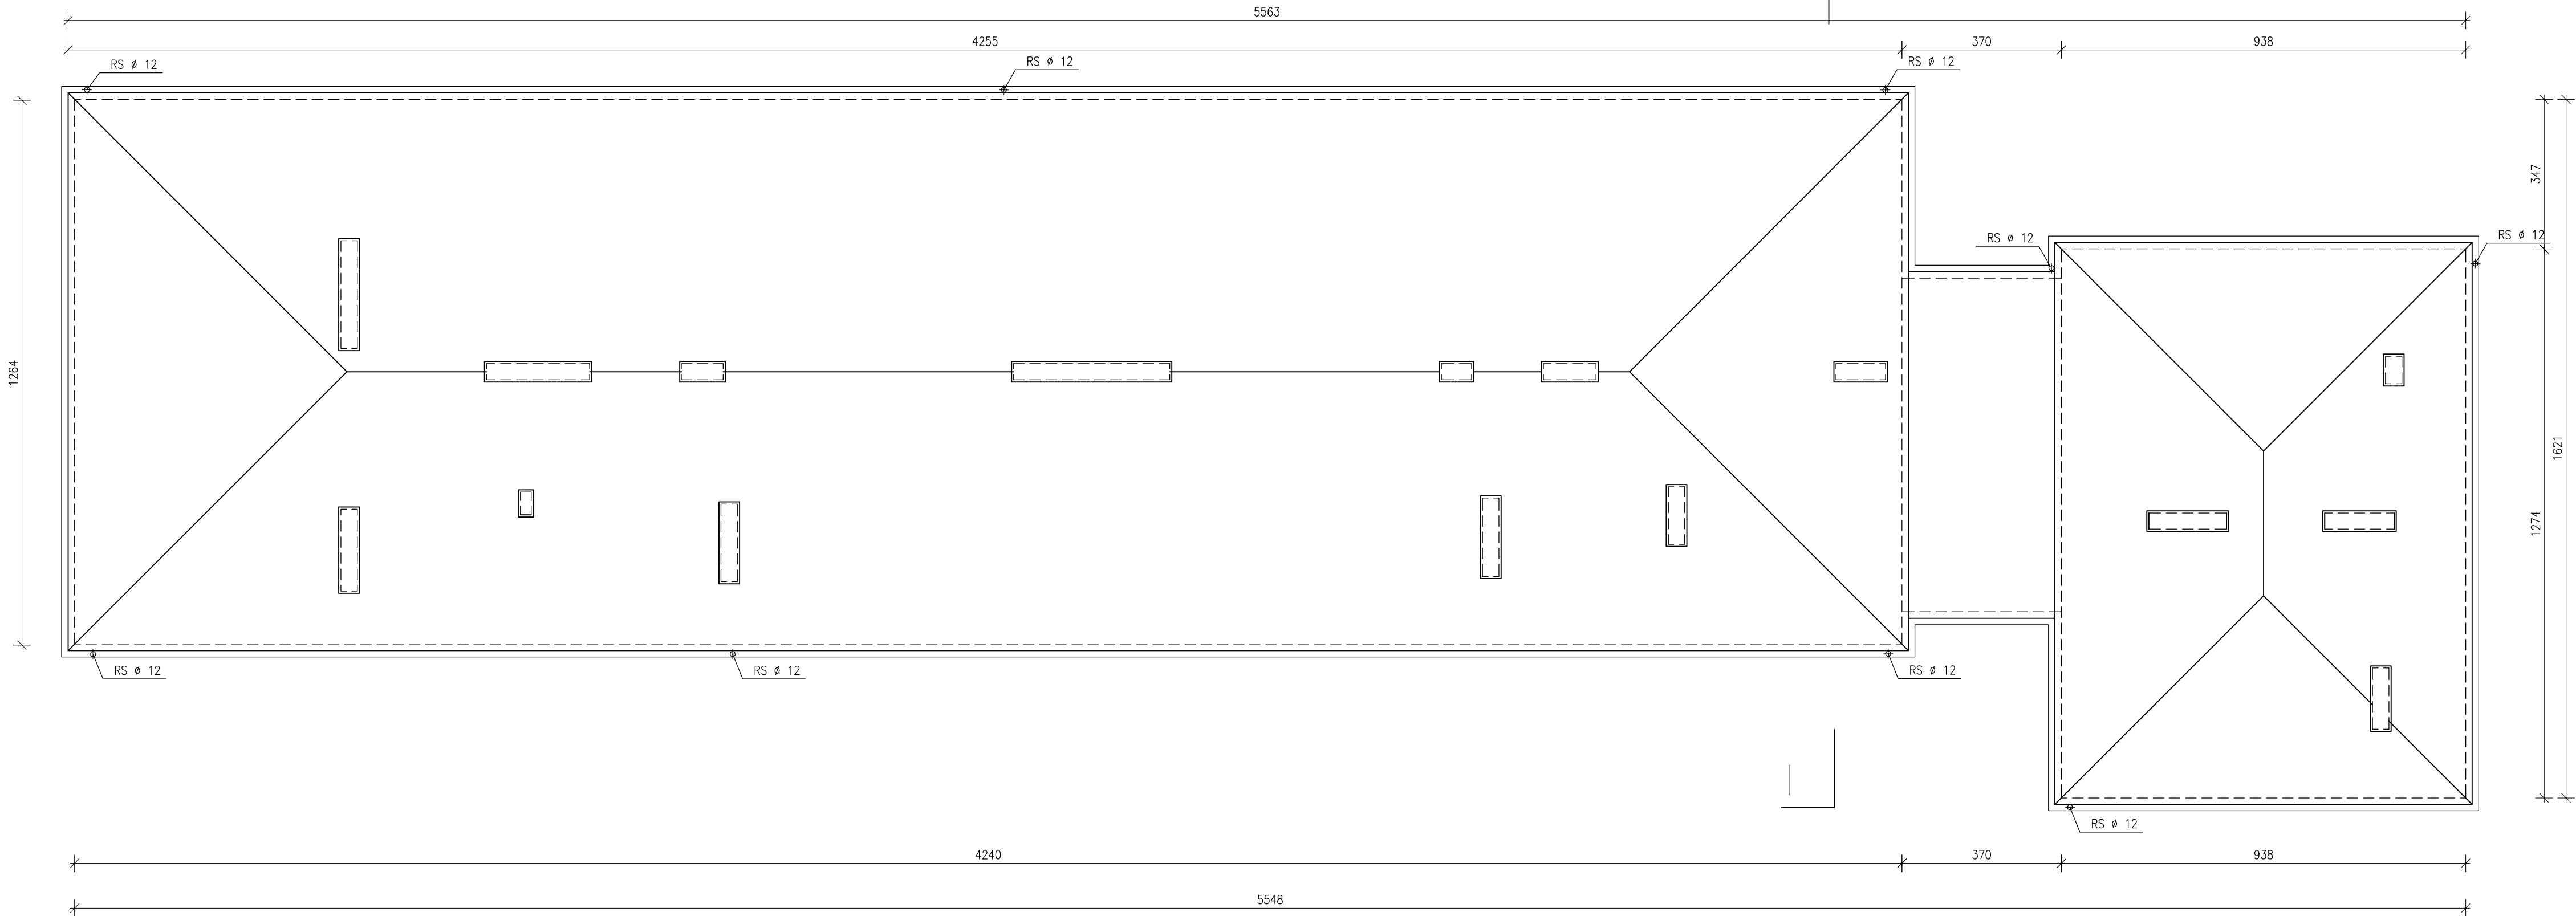

RZUT DACHU

NAZWA INWESTYCJI: Termomodernizacja obiektów użyteczności publicznej: Szkoła Podstawowa w Kaliskach, Szkoła Podstawowa w Kanibrodzie, Szkoła Podstawowa w Kłóbce.		
ADRES INWESTYCJI: 87–840 Lubień Kujawski, Kaliska dz.ew. nr 30, obręb 0015 Powiat Włocławski, Województwo Kujawsko–Pomorskie		
INWESTOR: Gmina Lubień Kujawski 87–840 Lubień Kujawski, ul. Wojska Polskiego 29		
JEDNOSTKA PROJEKTOWA	ARGOX SP. Z O.O. 03–532 Warszawa, ul. Dalanowska 46, lok. 59	
FAZA: PROJEKT BUDOWLANY		
BRANŻA: ARCHITEKTURA		
PROJEKTOWAŁ: mgr inż.arch. Renata Strzemieszewska nr upr. Wa – 787/92, nr izby MA – 0799		
SPRAWDZIŁ: mgr inż. Leszek Jaremkiewicz nr upr. St-527/85, nr izby MAZ/BO/0297/01		
NAZWA RYSUNKU: RZUT DACHU		
SKALA:	DATA:	NUMER:
1:100	12.2016	A 4