


SZKOŁA PODSTAWOWA - KALISKA, GM LUBIEŃ KUJAWSKI

N

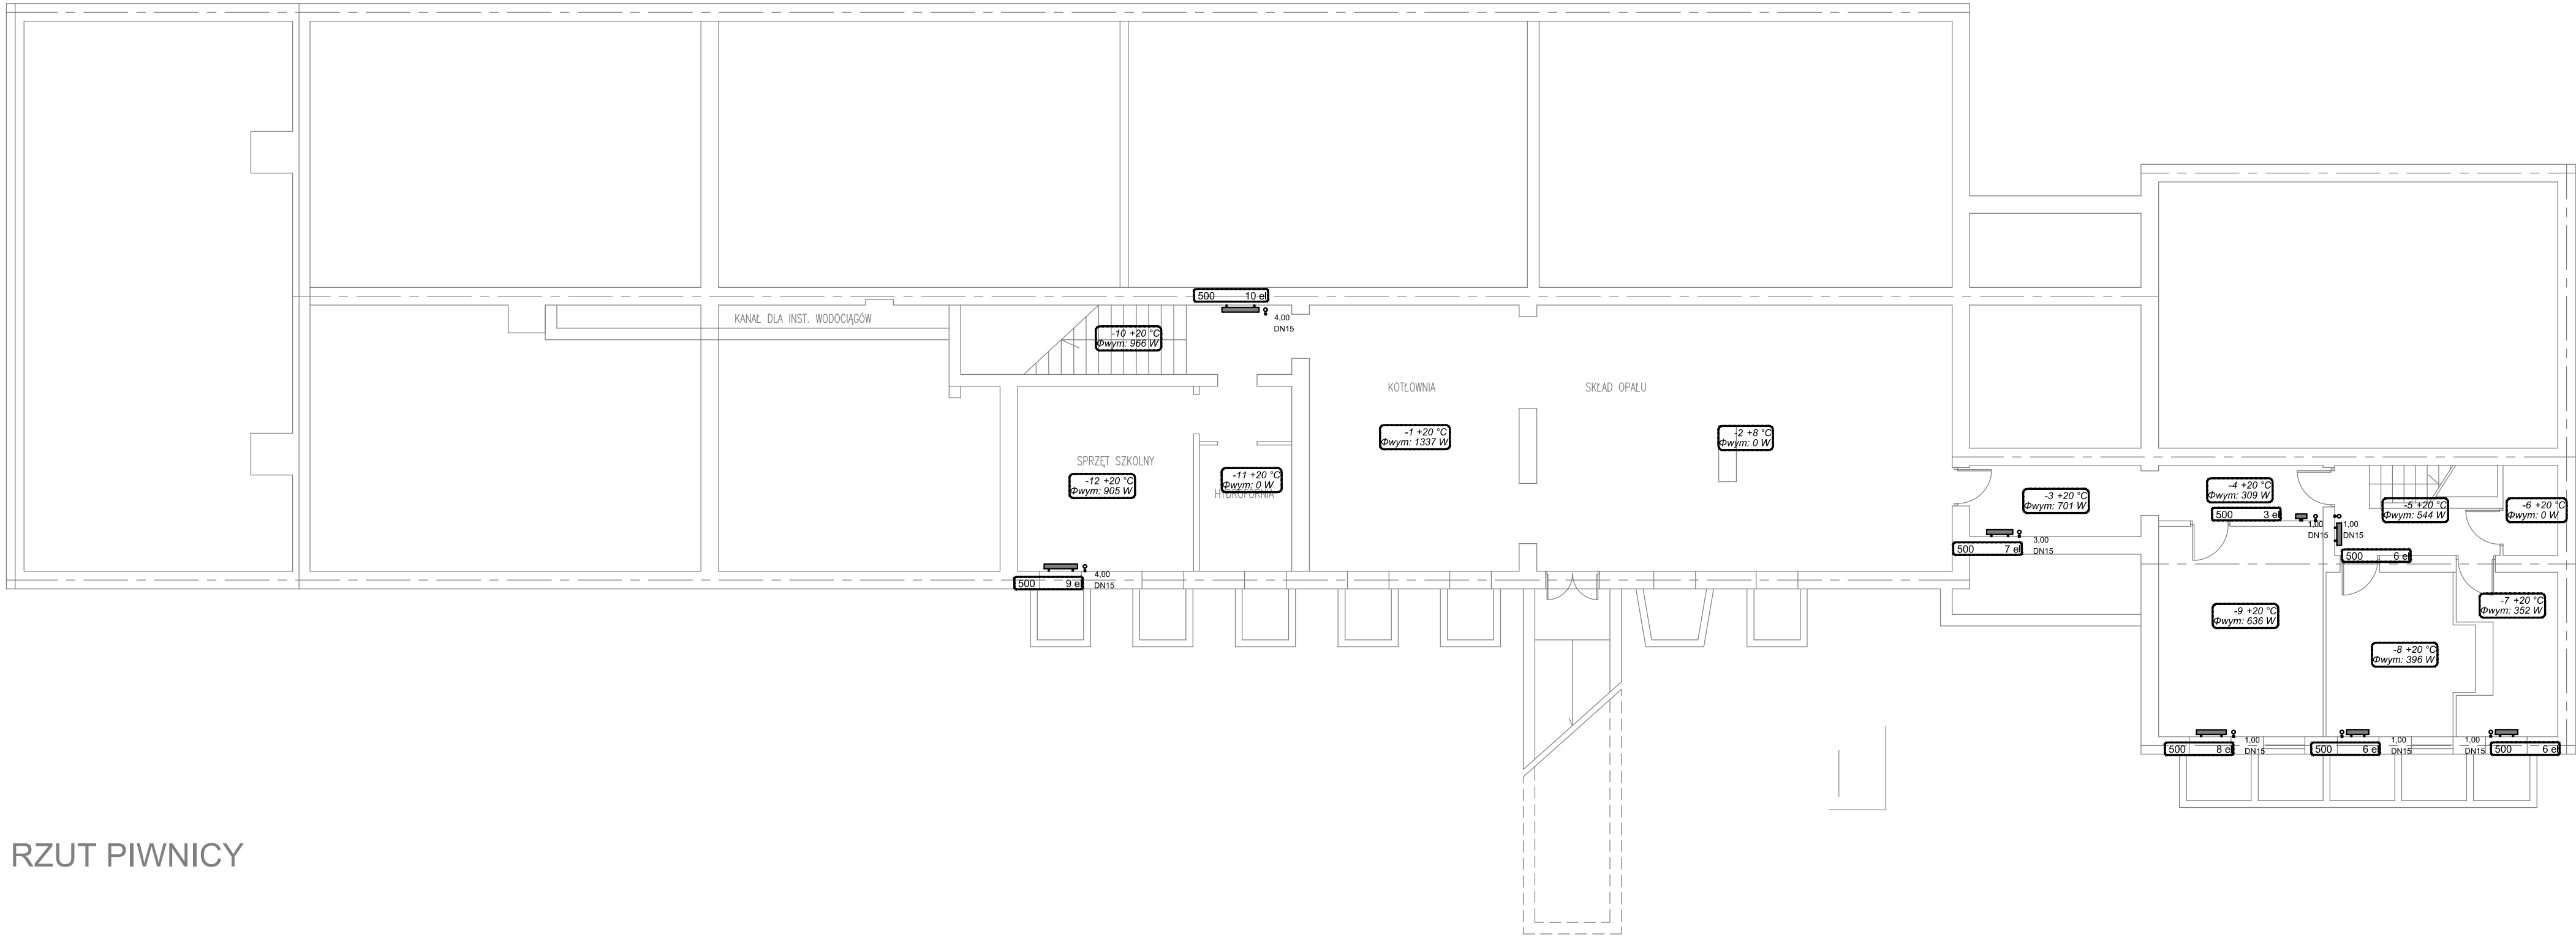

RZUT PIWNICY

- 500 9 el grzejnik aluminiowy, członowy, h = 500mm
- dynamiczny zawór termostatyczny,
- Ø wbudowany regulator niezależny od zmian ciśnienia, przepływ 25-135 l/h

ZEJŚCIE DO KOTŁOWNI

NAZWA INWESTYCJI: Termomodernizacja obiektów użyteczności publicznej: Szkoła Podstawowa w Kaliskach, Szkoła Podstawowa w Kanibrodzie, Szkoła Podstawowa w Klóbcu.		
ADRES INWESTYCJI: 87-840 Lubień Kujawski, Kaliska dz.ew. nr 30, obręb 0015 Powiat Włocławski, Województwo Kujawsko-Pomorskie		
INWESTOR: Gmina Lubień Kujawski 87-840 Lubień Kujawski, ul. Wojska Polskiego 29		
JEDNOSTKA PROJEKTOWA: ARGOX SP. Z O.O. 03-532 Warszawa, ul. Dalańska 46, lok. 59		
FAZA: PROJEKT WYKONAWCZY		
BRANŻA: INSTALACJE SANITARNE		
PROJEKTOWAŁ: mgr inż. Paweł Śmiech nr upr. KL-56/2002, nr izby SWK/IS/0043/03		PODPIS:
SPRAWDZIŁ: mgr inż. Iwona Zalińska nr upr. SWK/0057/POOS/07, nr izby SWK/IS/2336/02		PODPIS:
NAZWA RYSUNKU: RZUT PIWNICY – Instalacja C.O. Wymiana grzejników i armatury		
SKALA:	DATA:	NUMER:
1:100	12.2016	C01