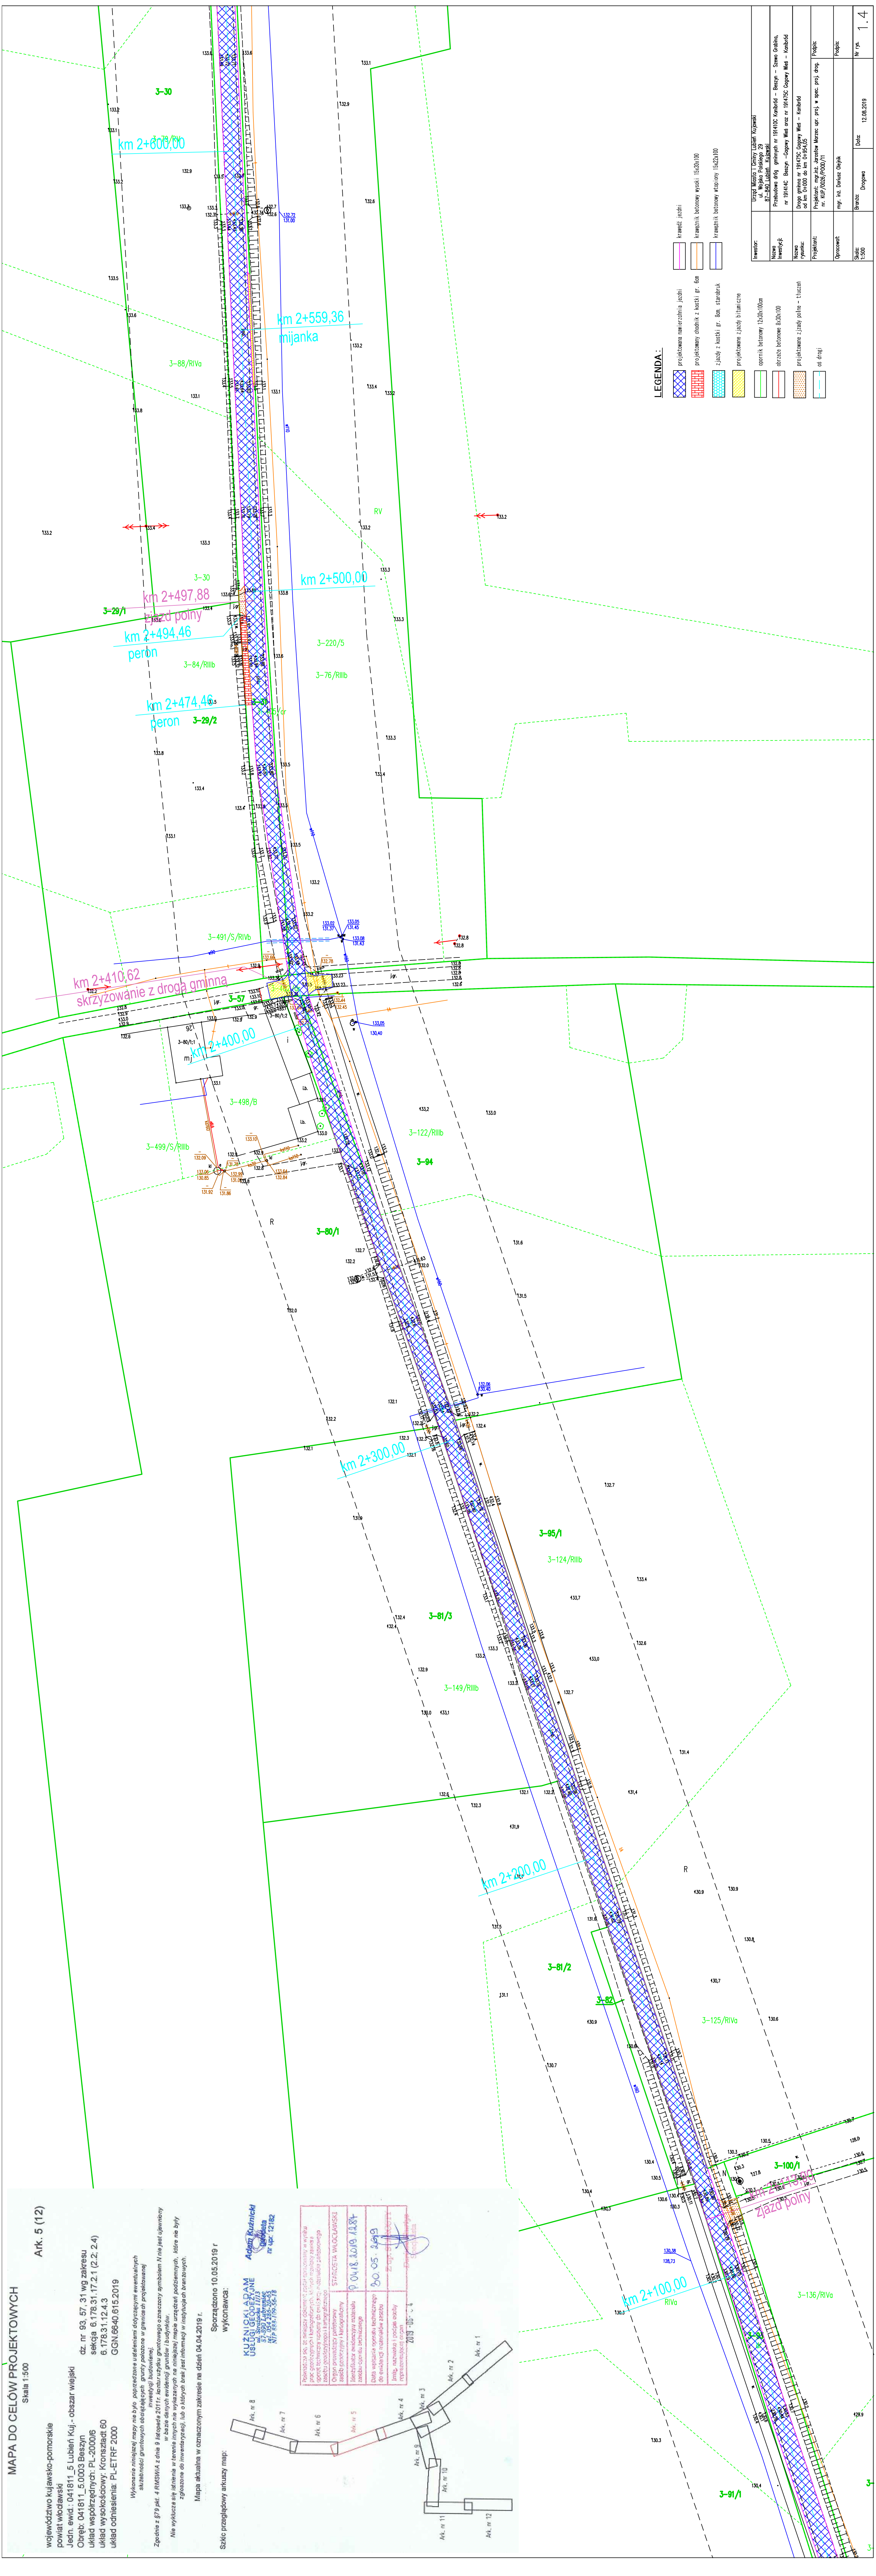

km 2+600,00
km 2+559,36
mijanka
km 2+500,00
km 2+497,88
zjazd polny
km 2+494,46
peron
km 2+474,46
peron
km 2+410,62
skrzyżowanie z drogą gminną
km 2+400,00
km 2+300,00
km 2+200,00
km 2+100,00
km 2+113,90
zjazd polny
3-30
3-79/RV
3-88/RIVa
3-29/1
3-29/2
3-84/RIIIb
3-220/5
3-76/RIIIb
3-491/S/RIVb
3-57
3-80/1;1
3-80/1;2
3-498/B
3-499/S/RIIIb
3-122/RIIIb
3-94
3-80/1
3-95/1
3-124/RIIIb
3-81/3
3-149/RIIIb
3-81/2
3-82
3-125/RIVa
3-100/1
3-136/RIVa
3-91/1
RV
RIVa
R
N
LEGENDA:
projektowana nawierzchnia jezdni
projektowany chodnik z kostki gr. 6cm
zjazdy z kostki gr. 8cm, starobruk
projektowane zjazdy bitumiczne
opornik betonowy 12x30x100cm
obrzeże betonowe 8x30x100
projektowane zjazdy polne - tłuczeń
oś drogi
krawędź jezdni
krawężnik betonowy wysoki 15x30x100
krawężnik betonowy wtopiony 15x22x100
Inwestor: Urząd Miasta i Gminy Lubień Kujawski ul. Wojska Polskiego 29 87-840 Lubień Kujawski
Nazwa Inwestycji: Przebudowa dróg gminnych nr 191410C Kanibród - Beszyn - Szewo Grabina, nr 191414C Beszyn - Gagowy Wieś oraz nr 191475C Gagowy Wieś - Kanibród
Nazwa rysunku: Droga gminna nr 191475C Gagowy Wieś - Kanibród od km 0+000 do km 0+954,05
Projektant: Projektant: mgr.inż. Jarosław Marzec upr. proj. w spec. proj. drog. nr. KUP/0026/POOD/11
Podpis:
Opracował: mgr. inż. Dariusz Olejnik
Podpis:
Skala: 1:500
Branża: Drogowa
Data: 12.08.2019
Nr rys. 1.4
MAPA DO CELÓW PROJEKTOWYCH
Skala 1:500
Ark. 5 (12)
województwo kujawsko-pomorskie
powiat włocławski
Jedn. ewid.: 041811_5 Lubień Kuj.- obszar wiejski
Obręb: 041811_5.0003 Beszyn
układ współrzędnych: PL-2000/6
układ wysokościowy: Kronsztadt 60
układ odniesienia: PL-ETRF 2000
dz. nr 93, 57, 31 wg zakresu
sekcja 6.178.31.17.2.1 (2.2; 2.4)
6.178.31.12.4.3
GGN.6640.615.2019
Wykonanie niniejszej mapy nie było poprzedzone ustaleniami dotyczącymi ewentualnych służebności gruntowych obciążających grunty położone w granicach projektowanej inwestycji budowlanej.
Zgodnie z §79 pkt. 4 RMSWiA z dnia 9 listopada 2011r. kontur użytku gruntowego oznaczony symbolem N nie jest ujawniony w bazie danych ewidencji gruntów i budynków.
Nie wyklucza się istnienia w terenie innych nie wykazanych na niniejszej mapie urządzeń podziemnych, które nie były zgłoszone do inwentaryzacji, lub o których brak jest informacji w instytucjach branżowych.
Mapa aktualna w oznaczonym zakresie na dzień 04.04.2019 r.
Sporządzono 10.05.2019 r
wykonawca:
KUŹNICKI ADAM USŁUGI GEODEZYJNE
Adam Kuźnicki geodeta nr upr. 12182
STAROSTA WŁOCŁAWSKI
P.0418.2019.1284
30.05.2019
Szkic przeglądowy arkuszy map:
Ark. nr 1
Ark. nr 2
Ark. nr 3
Ark. nr 4
Ark. nr 5
Ark. nr 6
Ark. nr 7
Ark. nr 8
Ark. nr 9
Ark. nr 10
Ark. nr 11
Ark. nr 12