


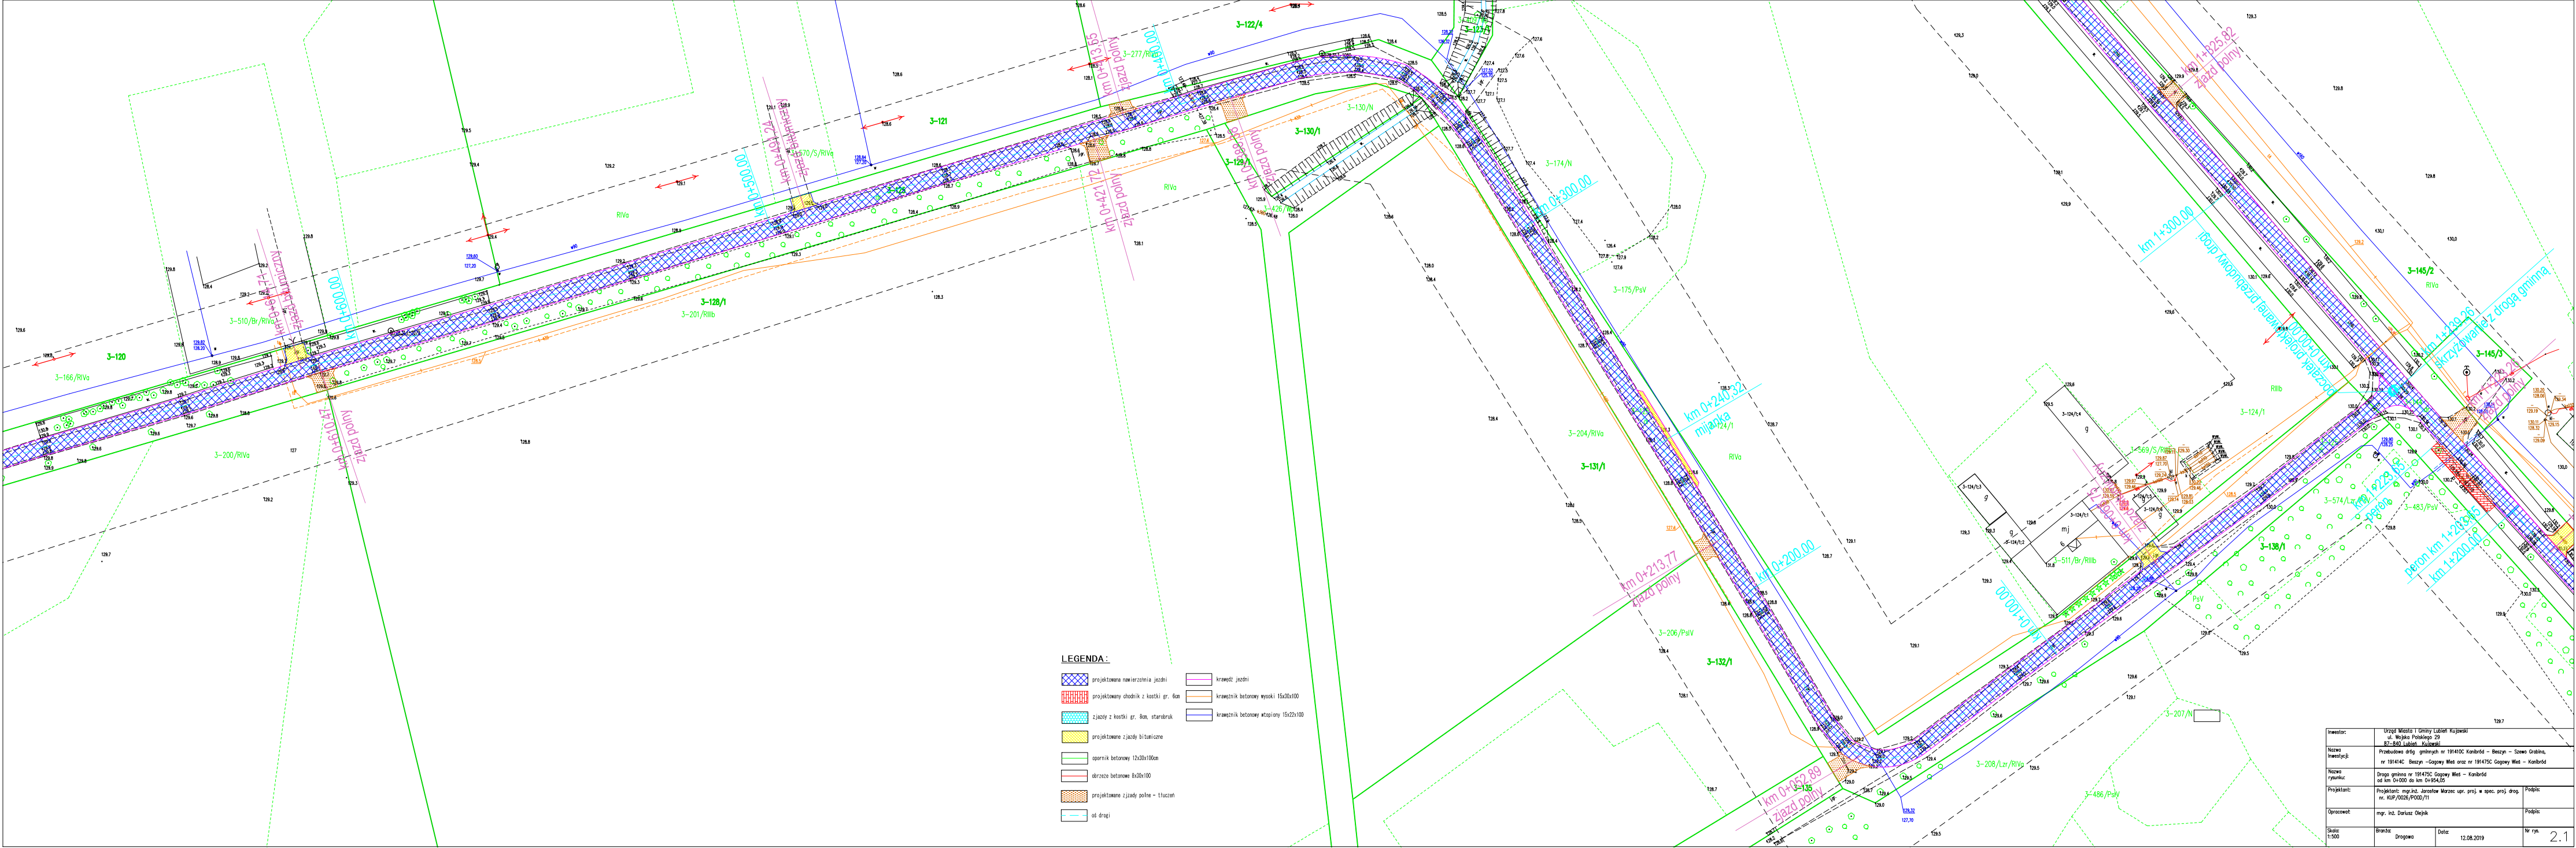

LEGENDA:

- projektowana nawierzchnia jezdni
- projektowany chodnik z kostki gr. 8cm
- zjazdy z kostki gr. 8cm, standard
- projektowane zjazdy bitumiczne
- opornik betonowy 12x30x100cm
- obrzeze betonowe 8x30x100
- projektowane zjazdy polne - tuczen
- os drogi
- krzeedz jazdni
- krzeownik betonowy wysoki 15x30x100
- krzeownik betonowy wtopiony 15x22x100

Investor:	Urząd Miasta i Gminy Lublin Kujawski ul. Wolna Polska 29 87-840 Lublin, Kujawski	
Nazwa inwestycji:	Przebudowa dróg gminnych nr 191410C Kanibrd - Beżyn - Szwab Grabin, nr 191414C Beżyn - Gogowy Wied oraz nr 191475C Gogowy Wied - Kanibrd	
Nazwa rysunku:	Droga gminna nr 191475C Gogowy Wied - Kanibrd od km 0+000 do km 0+954,05	
Projektant:	Projektant: mgr inż. Jarosław Marzec upr. proj. w spec. proj. drog. nr. KUP/10026/P000/11	Podpis:
Opisane:	mgr. inż. Dariusz Olejnik	Podpis:
Skala:	1:500	
Brano:	Droga	
Data:	12.08.2019	
Nr rys.	2.1	