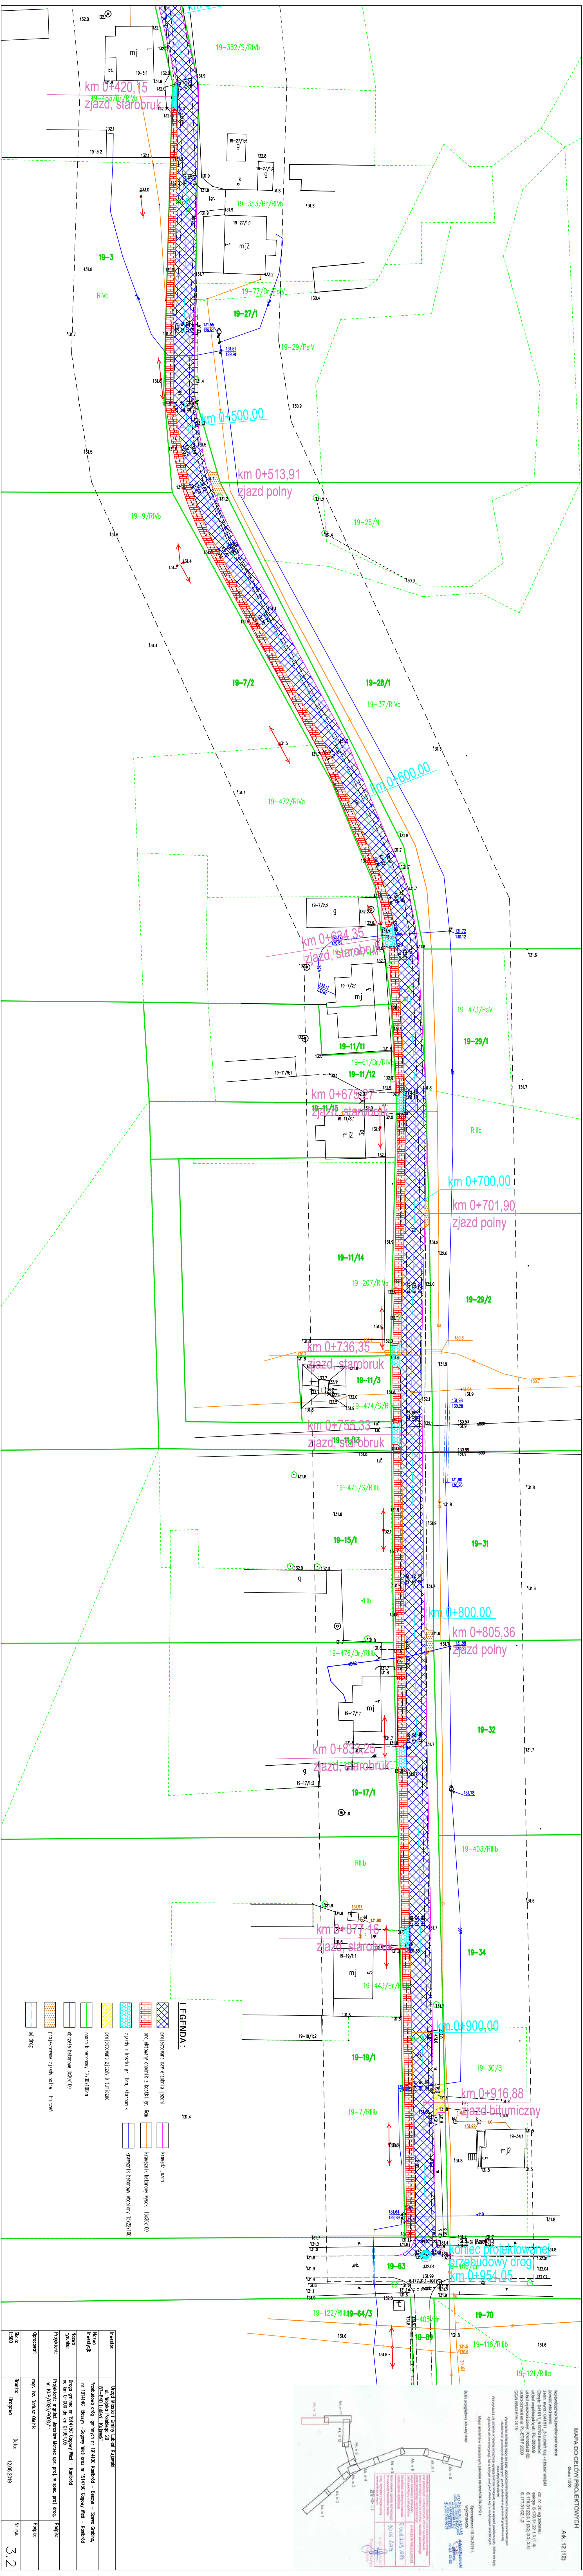
km 0+420,15
zjazd, starobruk
19-3
19-27/1
km 0+500,00
km 0+513,91
zjazd polny
19-7/2
19-28/1
km 0+600,00
km 0+634,35
zjazd, starobruk
19-29/1
km 0+700,00
km 0+701,90
zjazd polny
19-11/14
19-29/2
km 0+736,35
zjazd, starobruk
19-31
19-15/1
km 0+800,00
km 0+805,36
zjazd polny
19-32
19-17/1
19-34
LEGENDA:
km 0+900,00
19-19/1
km 0+916,88
zjazd bitumiczny
koniec projektowanej
przebudowy drogi
km 0+954,05
19-63
19-70