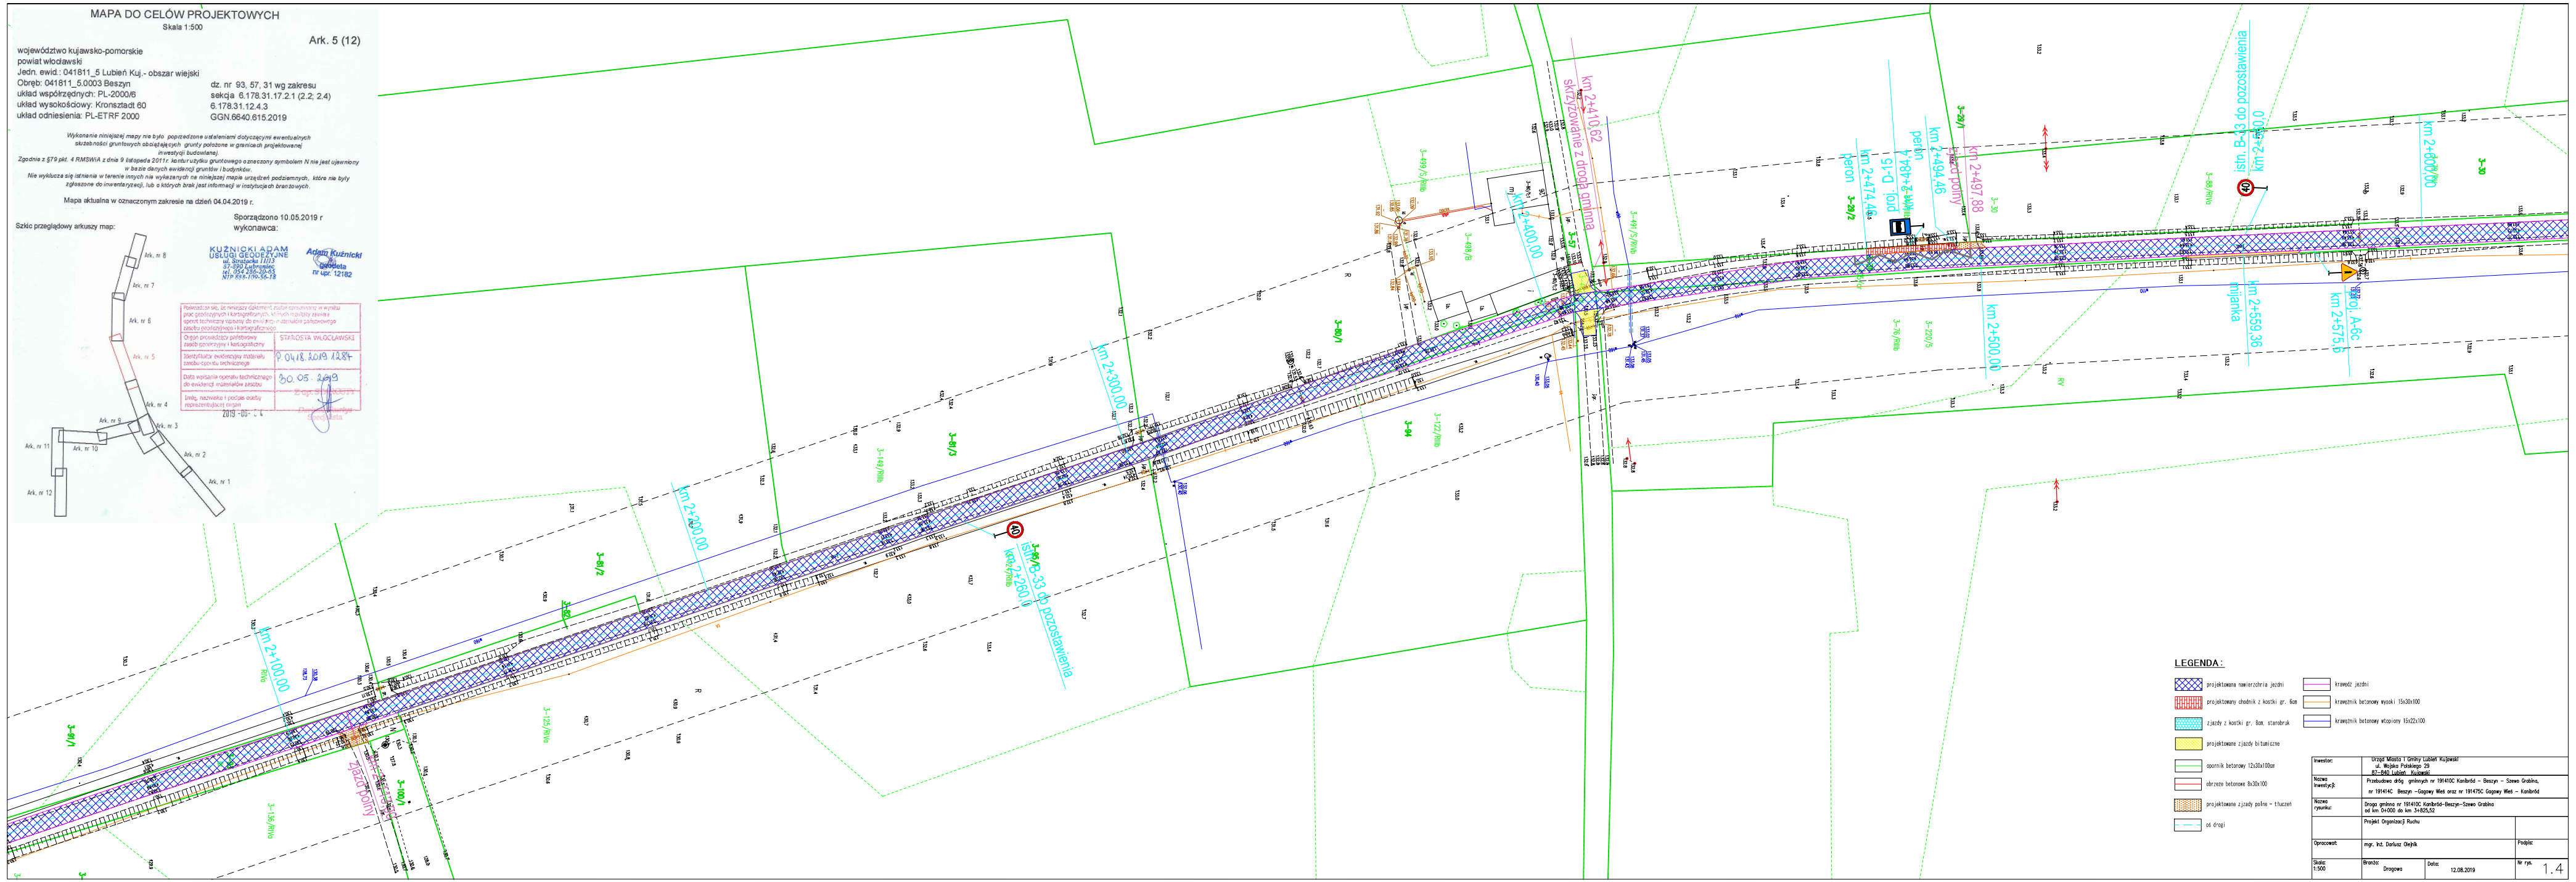
MAPA DO CELÓW PROJEKTOWYCH
Skala 1:500
Ark. 5 (12)
województwo kujawsko-pomorskie
powiat włocławski
Jedn. ewid.: 041811_5 Lubień Kuj. - obszar wiejski
Obręb: 041811_5.0003 Beszyn
dz. nr 93, 57, 31 wg zakresu
układ współrzędnych: PL-2000/6
sekcja 6.178.31.17.2.1 (2.2; 2.4)
układ wysokościowy: Kronstadt 60
6.178.31.12.4.3
układ odniesienia: PL-ETRF 2000
GGN.6640.615.2019
Wykonanie niniejszej mapy nie było poprzedzone ustaleniami dotyczącymi ewentualnych szkodliwości gruntowych obciążających grunty położone w granicach projektowanej inwestycji budowlanej.
Zgodnie z §79 pkt. 4 RMBWiA z dnia 9 listopada 2011r. konturyzybku gruntowego oznaczony symbolem N nie jest ujawniony w bazie danych ewidencji gruntów i budynków.
Nie wyklucza się istnienia w terenie innych nie wykazanych na niniejszej mapie urządzeń podziemnych, które nie były zgłaszane do inwentaryzacji, lub o których brak jest informacji w instytucjach branżowych.
Mapa aktualna w oznaczonym zakresie na dzień 04.04.2019 r.
Sporządzono 10.05.2019 r
wykonawca:
KUŹNICKI ADAM
ul. Szosowska 110/3
87-800 Włocławek
tel. 054 235 25 63
NIP 888-190-56-78
Adam Kuźnicki
geodeta
nr upr. 12182
Szkic przeglądowy arkuszy map:
Ark. nr 1
Ark. nr 2
Ark. nr 3
Ark. nr 4
Ark. nr 5
Ark. nr 6
Ark. nr 7
Ark. nr 8
Ark. nr 9
Ark. nr 10
Ark. nr 11
Ark. nr 12
Organ prowadzący państwowy zasób geodezyjny i kartograficzny
STAROSTA WŁOCŁAWSKI
Identyfikator ewidencyjny materiału zasobu i jego krótka charakterystyka
9.04.18.2019.1284
Data wydania opinii technicznej do ewidencji materiałów zasobu
30.05.2019
Imię, nazwisko i podpis osoby wprowadzającej do zasobu
Zatwierdzam do państwowego zasobu geodezyjnego i kartograficznego
2019 -05- 31
km 2+100,00
km 2+200,00
km 2+300,00
km 2+400,00
km 2+410,62
km 2+474,46
km 2+497,88
km 2+500,00
km 2+559,36
km 2+575,05
km 2+600,00
3-8/1
3-8/2
